Tav. 6

Progettazione architettonica autorizzativa

STATO DI PROGETTO: pianta piano terra (1:100)

Aggiornamento 1, 30 novembre 2012

Committenza

Padoa s.p.a. a socio unico
Tonazzo Zeno

Progettista

Bedin arch. Andrea

Comune di Villanova di Camposampiero

Provincia di Padova

Ampliamento di un fabbricato industriale e modifiche interne

tecno project architettura+ingegneria

bedin, martignon & riolfo associati

via roma, 121 - 35010 villanova di camposampiero (pd)
tel. / fax 049 8005180 - e-mail info@tecno-project.biz - codice fiscale / partita i.v.a. 04354250286
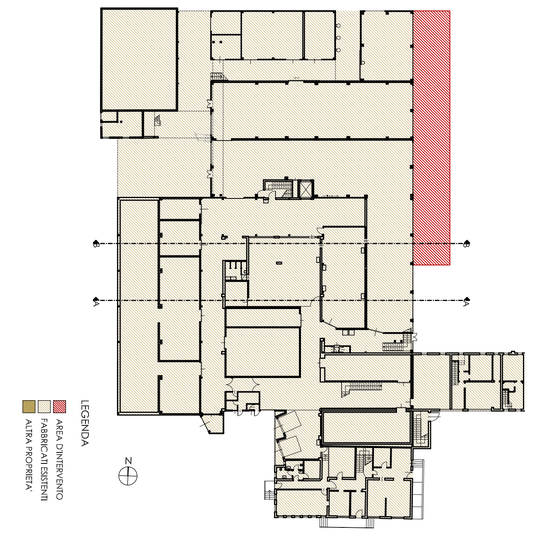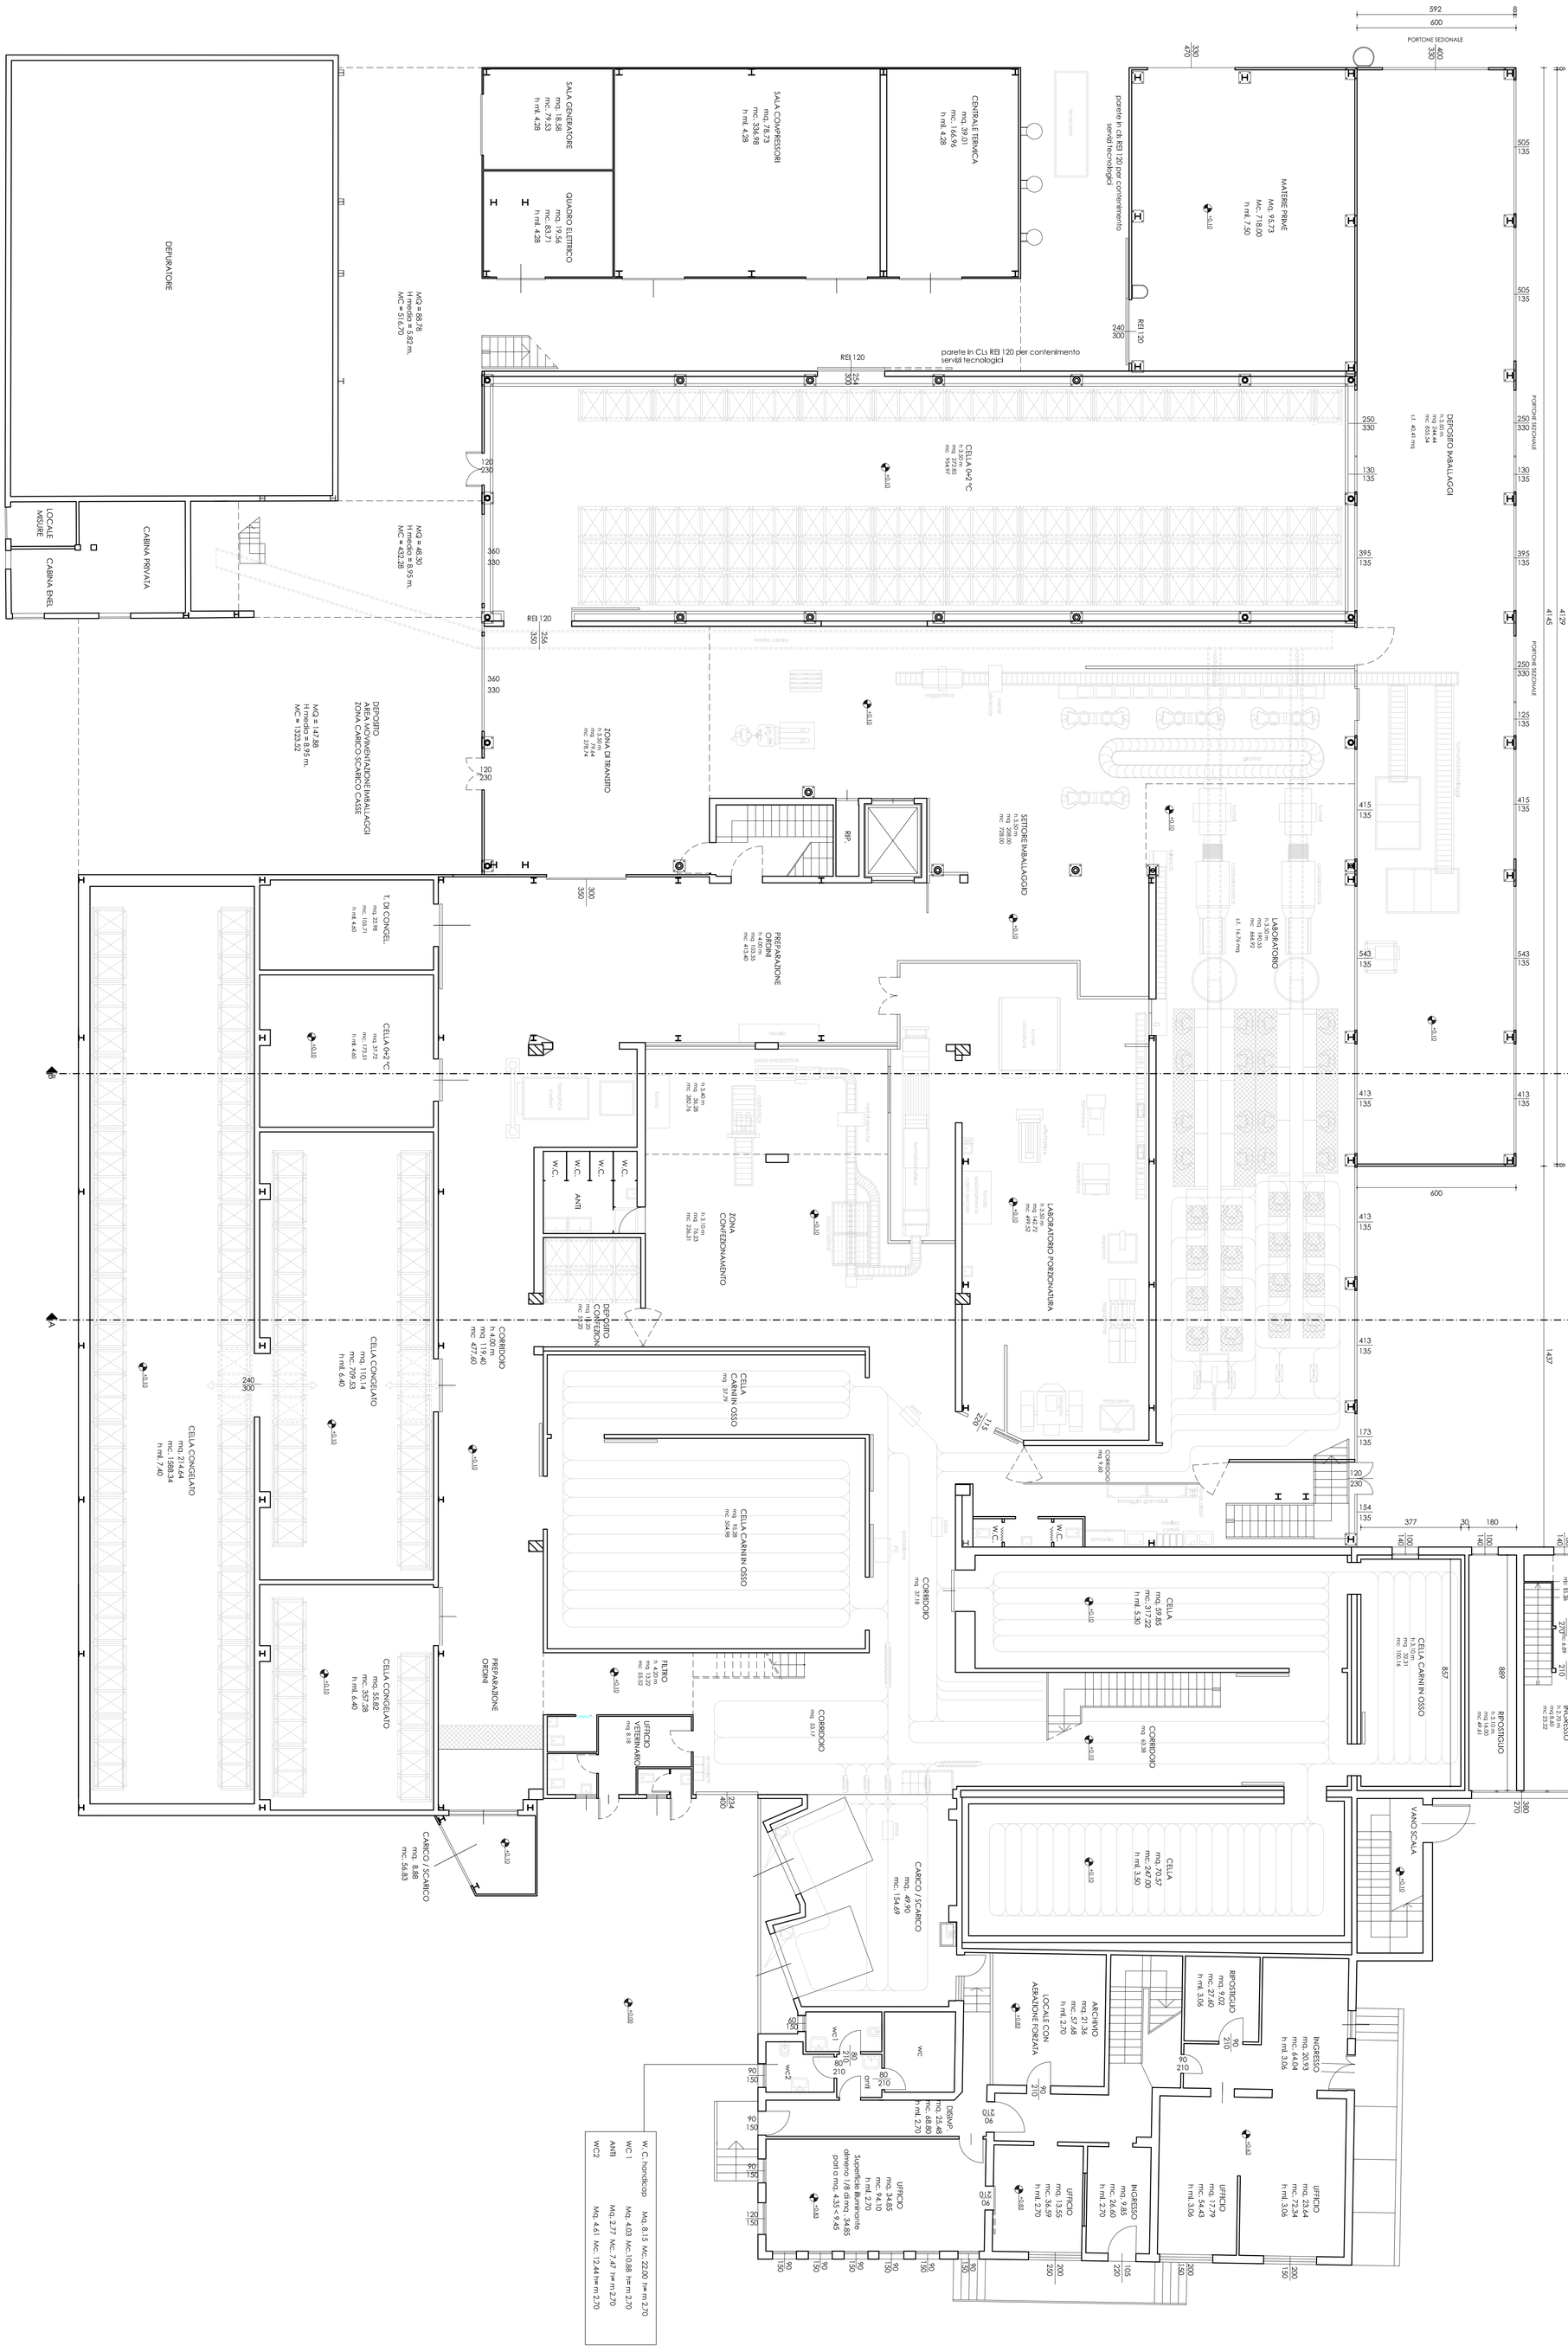
copyright © - tecno project architettura+ingegneria - tutti i diritti riservati