



COMUNE DI VILLANOVA DI CAMPOSAMPIERO

PROVINCIA DI PADOVA

AREA LAVORI PUBBLICI MANUTENZIONI E AMBIENTE

Protocollo: 9725

Villanova di Camposampiero, il 05-12-2014

BANDO D'ASTA PUBBLICA PER ALIENAZIONE AREA IN VIA BEVILACQUA

IL RESPONSABILE DEL SERVIZIO

Vista la propria determinazione n. 347 di R.G. del 05-12-2014 con cui si approva il presente Bando;

RENDE NOTO

che il giorno giovedì 15 gennaio 2015 alle ore 10.00 presso la sede Comunale in Villanova di Camposampiero, via Caltana, 156 – presso l'ufficio tecnico, avrà luogo l'asta pubblica, per L'ALIENAZIONE DI UN'AREA VERDE di proprietà dell'ente che si trova in Villanova di Camposampiero in via Bevilacqua.

TRATTASI DI UN'AREA VERDE DI MQ. 72 PRIVA DI CAPACITA' EDIFICATORIA.

DATI CATASTALI.

N.C.T. – Comune di Villanova di Camposampiero – Foglio 8 – Mappale 524, di 72 mq, qualità seminativo, classe 4 R.D. 0,40 €, R.A. 0,33 €.

DESTINAZIONE URBANISTICA DELL'AREA.

L'area risulta avere una destinazione urbanistica: verde di piano.

DESCRIZIONE E CONSISTENZA OGGETTIVA.

L'area si trova ubicata in via Bevilacqua e realizzata a seguito di piano di lottizzazione denominato "Quadrifoglio", in zona residenziale, venduta a corpo e non a misura.

DESCRIZIONE E CONSISTENZA OGGETTIVA.

L'immobile si trova nel centro abitato del Comune di Villanova di Camposampiero in zona omogenea C1/215 residenziale, disciplinata dall'art. 16 delle N.T.A. – ZONA RESIDENZIALE C1..

CONDIZIONI GENERALI D'ASTA.

P.O. 3 - AREA LAVORI PUBBLICI > Ufficio LAVORI PUBBLICI
Responsabile dell'Area: Geom. Mirco Ferrante

Tel.: 049 92.22.113 – Fax: 049 92.22.105
Orario di Ricevimento: Martedì 9.00 – 13.00
Giovedì 15.00 – 18.30

indirizzo web: <http://www.comune.villanova.pd.it>

e-mail: lavori.pubblici@comune.villanova.pd.it

Sede Municipale via Caltana n. 156 VILLANOVA di CAMPOSAMPIERO (PD) - Partita IVA 01511520288 / Cod. Fisc. 80010390286

1) L'asta si terrà col metodo delle offerte segrete ed aggiudicazione secondo il criterio dell'offerta migliore.

Il Comune di Villanova di Camposampiero si riserva, a suo insindacabile giudizio, di sospendere e/o revocare la procedura in qualsiasi momento, senza che i partecipanti possano vantare diritti a indennità di qualsiasi genere;

2) **IL PREZZO A BASE D'ASTA è fissato per un valore stimato dall'ufficio tecnico lavori pubblici:**

€ 4.680,00 (euro quattromilaseicentoottanta) giusta perizia di stima agli atti dell'ente in data 05-12-2014 prot. 9691.

Sono ammesse offerte unitarie esclusivamente in aumento a scaglioni di 100,00 € (euro cento) pertanto l'aggiudicazione sarà affidata al migliore offerente.

L'importo definitivo di cessione è pari alla somma prodotta dal prezzo a base d'asta più l'importo dell'offerta in aumento dell'aggiudicatario. Non verranno tenute in considerazione offerte in diminuzione.

3) Le offerte saranno valutate in seduta pubblica da apposita Commissione.

4) La cessione dell'immobile non è soggetta ad I.V.A. mancando il presupposto soggettivo per l'applicazione dell'I.V.A., ai sensi dell'art. 4 del D.P.R. n. 633/72.

5) Il pagamento del saldo dovrà essere versato alla tesoreria comunale in un'unica soluzione e risultare versato alla data della stipula che dovrà essere definita entro e non oltre il **16 Febbraio 2015.**

6) La bozza dell'atto da stipulare tra le parti dovrà pervenire con congruo anticipo ed essere approvata preventivamente da questo Ente; l'atto sarà esclusivamente da stipularsi in forma pubblica, con giorno e ora della stipula da concordare con il Responsabile del servizio che interverrà per la parte venditrice.

7) Nel caso in cui l'aggiudicatario non rispetti gli obblighi e le condizioni di cui al presente bando, lo stesso decadrà dall'aggiudicazione e si procederà all'incameramento, a titolo di penale, del deposito cauzionale, ferma restando ogni eventuale altra azione di risarcimento danni da parte del Comune. In tal caso l'Amministrazione si riserva la facoltà di procedere all'aggiudicazione alla ditta o agli offerenti che seguono in graduatoria, nel caso in cui gli stessi siano disposti a subentrare alle stesse condizioni offerte dal concorrente originariamente aggiudicatario oppure indire una nuova gara.

8) Il concorrente in sede di offerta dovrà altresì dichiarare di accettare:

a) di avere preso conoscenza del bando di gara e di accettarne tutte le condizioni, termini e clausole in esso contenute;

b) la decadenza qualora non siano rispettati gli obblighi e le condizioni di cui al presente bando e che il deposito cauzionale sarà incamerato, a titolo di penale, ferma restando ogni eventuale altra azione di risarcimento danni da parte del Comune;

DEPOSITO CAUZIONALE.

È richiesto, a garanzia dell'offerta, il versamento di un deposito cauzionale di 468,00 € (euro quattrocentosessantaotto) pari al 10% del prezzo a base d'asta, da effettuarsi presso la Cassa di Risparmio del Veneto – codice IBAN **IT35M062251218606700007720E** indicando come causale: "Deposito cauzionale Asta pubblica area a verde in via Bevilacqua".

Il tesoriere rilascerà la ricevuta comprovante l'avvenuto versamento.

In ipotesi di aggiudicazione, il versamento succitato, si trasformerà in caparra confirmatoria.

Al concorrente che avrà presentato offerta, senza rimanere aggiudicatario o che non verrà ammesso alla gara, verrà svincolato il deposito cauzionale.

MODALITÀ DELL'ASTA.

L'asta verrà aggiudicata all'offerta migliore, purché valida ed in aumento a scaglioni di 100,00 € (euro cento) sul prezzo unitario posto a base d'asta; l'aggiudicazione può avvenire anche in presenza di una sola offerta, con riserva da parte del Comune di Villanova di Camposampiero, a suo insindacabile giudizio, di non procedere all'aggiudicazione senza che il o i partecipanti possano vantare diritti a indennità di qualsiasi genere.

In caso di parità, tenuto conto di quanto già stabilito nel paragrafo "Condizioni generali d'asta", si procederà per sorteggio qualora non ci siano i presupposti per procedere secondo quanto previsto al comma 1 dell'art. 77 del Regio Decreto 23 maggio 1924, n. 827, ovvero quando due o più concorrenti, presenti all'asta, facciano la stessa offerta ed essa sia accettabile, si procede nella medesima adunanza ad una licitazione fra essi soli, a partiti segreti o ad estinzione di candela vergine, secondo che lo creda più opportuno la commissione.

MODALITÀ PER LA PRESENTAZIONE DELLE OFFERTE.

L'offerta dovrà essere redatta in carta legale ed indicare:

- per le **PERSONE FISICHE**, nome e cognome, luogo e data di nascita, domicilio e codice fiscale e recapiti telefonici dell'offerente;
- per le **PERSONE GIURIDICHE**, ragione sociale, sede legale, codice fiscale e partita I.V.A., generalità del legale rappresentante, composizione degli organi e l'individuazione dei soggetti autorizzati a trattare e a presentare l'offerta;
- in cifre e in lettere, l'aumento a scaglioni di 100,00 € offerto sul prezzo unitario posto a base d'asta (nel caso di discordanza fra il prezzo indicato in lettere e quello indicato in cifre, è valida l'indicazione in lettere);
- essere datata e sottoscritta dall'offerente, se persona fisica, o dal legale rappresentante.

L'offerta dovrà essere inserita, senza altri documenti, in una busta chiusa idoneamente sigillata e controfirmata lungo i lembi di chiusura; la suddetta busta contenente l'offerta dovrà riportare sull'esterno la scritta "**OFFERTA PER L'ALIENAZIONE DELL'AREA A VERDE IN VIA BEVILACQUA FG. 8 MAPP. 524.**"

La busta contenente l'offerta dovrà essere inserita in un plico (busta più grande) al cui interno dovranno essere inseriti inoltre i seguenti documenti:

A) la ricevuta, in originale, rilasciata dal Tesoriere comprovante l'eseguito deposito cauzionale posto a garanzia dell'offerta;

B) una dichiarazione, debitamente bollata e sottoscritta, resa ai sensi degli artt. 46, 47 e 76 del DPR 445/2000, con la quale il concorrente attesta:

1) di avere preso conoscenza del bando di gara e di accettarne tutte le condizioni, termini e clausole in esso contenute;

2) di essersi recato sul posto, di avere preso cognizione del bene oggetto dell'asta e dello stato dei luoghi, di aver preso atto delle servitù visibili e non visibili ricadenti nell'area stessa e degli impianti tecnologici esistenti e di aver valutato lo stesso, prima della formulazione dell'offerta, in base allo stato dei luoghi e tenuto conto degli stessi e di giudicare quindi il prezzo fissato a base d'asta congruo e tale da consentire l'aumento che andrà ad offrire;

3) di accettare la decadenza qualora non siano rispettati gli obblighi e le condizioni di cui al presente bando e che il deposito cauzionale sarà incamerato, a titolo di penale, ferma restando ogni eventuale altra azione di risarcimento danni da parte del Comune;

4) di accettare che il Comune di Villanova di Camposampiero si riserva, a suo insindacabile giudizio, di sospendere e/o revocare il bando d'asta pubblica annullando in qualsiasi momento la procedura e/o non procedere all'aggiudicazione e conseguente stipula dell'atto, senza che i partecipanti possano vantare diritti a indennità di qualsiasi genere;

5) di non trovarsi in stato di fallimento e che non si sia incorsi in fallimento o in altre procedure concorsuali negli ultimi cinque anni e di non essere stato protestato più di una volta per mancato pagamento di effetti o per emissione di assegni a vuoto (per soggetti privati);

6) di non trovarsi in stato di interdizione giudiziale o legale cui consegue l'incapacità di contrattare con la pubblica amministrazione e di non trovarsi in stato di inabilitazione; _____

7) di non aver riportato condanne penali e di non essere destinatario di provvedimenti che riguardano l'applicazione di misure di prevenzione, e di provvedimenti amministrativi iscritti nel casellario giudiziale ai sensi della vigente normativa;

8) di non essere a conoscenza di essere sottoposto a procedimenti penali;

9) di non essere debitore nei confronti del Comune di Villanova di Camposampiero di somme di denaro per canoni, affitti, indennità a qualsiasi titolo ed altri tributi comunali;

Inoltre, per le Imprese, Cooperative, Consorzi, ecc:

10) di essere iscritta nel registro presso la C.C.I.A.A. di _____ per le seguenti attività _____ come di seguito specificato: Numero di iscrizione _____, Data di iscrizione _____, Data termine della Ditta _____, Forma giuridica _____, Titolari, soci, direttori tecnici, amministratori muniti di rappresentanza, soci accomandatari (indicare di ognuno: nominativo, qualifica, data di nascita e residenza) e che la Società non si trova in stato di liquidazione o fallimento e non ha presentato domanda di concordato preventivo o amministrazione controllata; analogamente nell'ultimo quinquennio non sono intervenute dichiarazioni di fallimento, liquidazione, concordato o amministrazione controllata.

La dichiarazione e l'offerta devono essere corredate dalla fotocopia di un documento di identità del o dei sottoscrittori.

Il plico sopradescritto (busta più grande) dovrà essere chiuso, idoneamente sigillato e controfirmato sui lembi, e riportare in modo ben visibile la seguente dicitura **“OFFERTA PER L'ASTA DEL GIORNO 15 GENNAIO 2015, ORE 10.00 PER L'ALIENAZIONE DELL'AREA SITUATA NEL COMUNE DI VILLANOVA DI CAMPOSAMPIERO IN VIA BEVILACQUA.**

Il plico contenente la busta sigillata con l'offerta e i documenti sopra descritti, **dovrà pervenire, pena l'esclusione dalla gara, al Comune di Villanova di Camposampiero situato in Via Caltana 156 – Ufficio Protocollo – entro le ore 12.00 di Martedì 30 DICEMBRE 2014** (orario di apertura al pubblico: tutte le mattine, dal lunedì al sabato, dalle 9,00 alle 13,00;

Il recapito del plico rimane ad esclusivo rischio del mittente.

Le suddette modalità vanno osservate a pena di esclusione dalla gara stessa.

DISPOSIZIONI E NOTIZIE VARIE.

La vendita è effettuata a corpo e non a misura, ed è riferita allo stato di fatto e di diritto in cui l'immobile si trova al momento dell'asta, con tutte le relative servitù attive e passive, apparenti e non apparenti, note ed ignote e con tutte le relative azioni, rapporti e diritti. Non si farà luogo a diminuzione del prezzo per lesione o per qualsiasi materiale errore nella descrizione del bene posto in vendita, nell'indicazione delle superfici, del volume, dei confini, numeri di mappa e incoerenze.

Qualunque differenza, sebbene eccedente la tolleranza, si deve intendere espressamente accettata nella dichiarazione dell'aggiudicatario che attesta di ben conoscere l'immobile acquistato nel suo complesso e valore ed in tutte le sue parti, fatta salva comunque l'applicazione delle disposizioni dell'art. 1538 del Codice Civile, che obbligano le parti a corrispondere o il supplemento di prezzo o la sua diminuzione.

Tutte le spese nonché le imposte e le tasse vigenti al momento della stipula dell'atto, inerenti e conseguenti al presente bando e al trasferimento della proprietà, saranno a carico dell'aggiudicatario.

L'offerta valida è irrevocabile: la sua serietà è garantita dal deposito cauzionale che sarà introitato se l'offerta aggiudicataria non sarà onorata.

L'Amministrazione Comunale potrà riservarsi ogni valutazione in merito alla miglior offerta aggiudicata provvisoriamente, recedendo dalle operazioni di vendita con comunicazione all'aggiudicatario provvisorio a mezzo raccomandata A.R./notifica e restituzione del deposito cauzionale, senza interessi ed escluso ogni altro risarcimento e/o indennizzo.

L'Amministrazione Comunale potrà in qualsiasi momento revocare il bando d'asta pubblica annullando la procedura e/o non procedere all'aggiudicazione e conseguente stipula dell'atto, senza che i partecipanti possano vantare diritti a indennità di qualsiasi genere.

Si comunica che, ai sensi della Legge 241/90, il RESPONSABILE DEL PROCEDIMENTO è il Responsabile del Servizio geom. Mirco Ferrante, responsabile dell'area lavori pubblici via Caltana 156 (tel. 0499222113, fax 0499222105, e-mail: lavori.pubblici@comune.villanova.pd.it) presso cui è possibile rivolgersi per informazioni in merito.


I dati personali relativi alle imprese partecipanti alla gara saranno oggetto di trattamento, con o senza ausilio di mezzi elettronici, limitatamente e per il tempo necessario agli adempimenti relativi alla gara; - titolare del trattamento è il Responsabile del Servizio – si fa rinvio agli artt. 7 e seguenti del D.Lgs. n° 196/2003 circa i diritti degli interessati alla riservatezza dei dati.


Copia del presente bando è disponibile nel sito internet: www.comune.villanova.pd.it


Sono allegati al presente bando: Stralcio P.R.G. - stralcio di mappa catastale in scala 1:2.000; visura catastale - Fac simile di dichiarazione e di offerta.

Il responsabile dell'area ll.pp.
geom. *Mirco Ferrante*



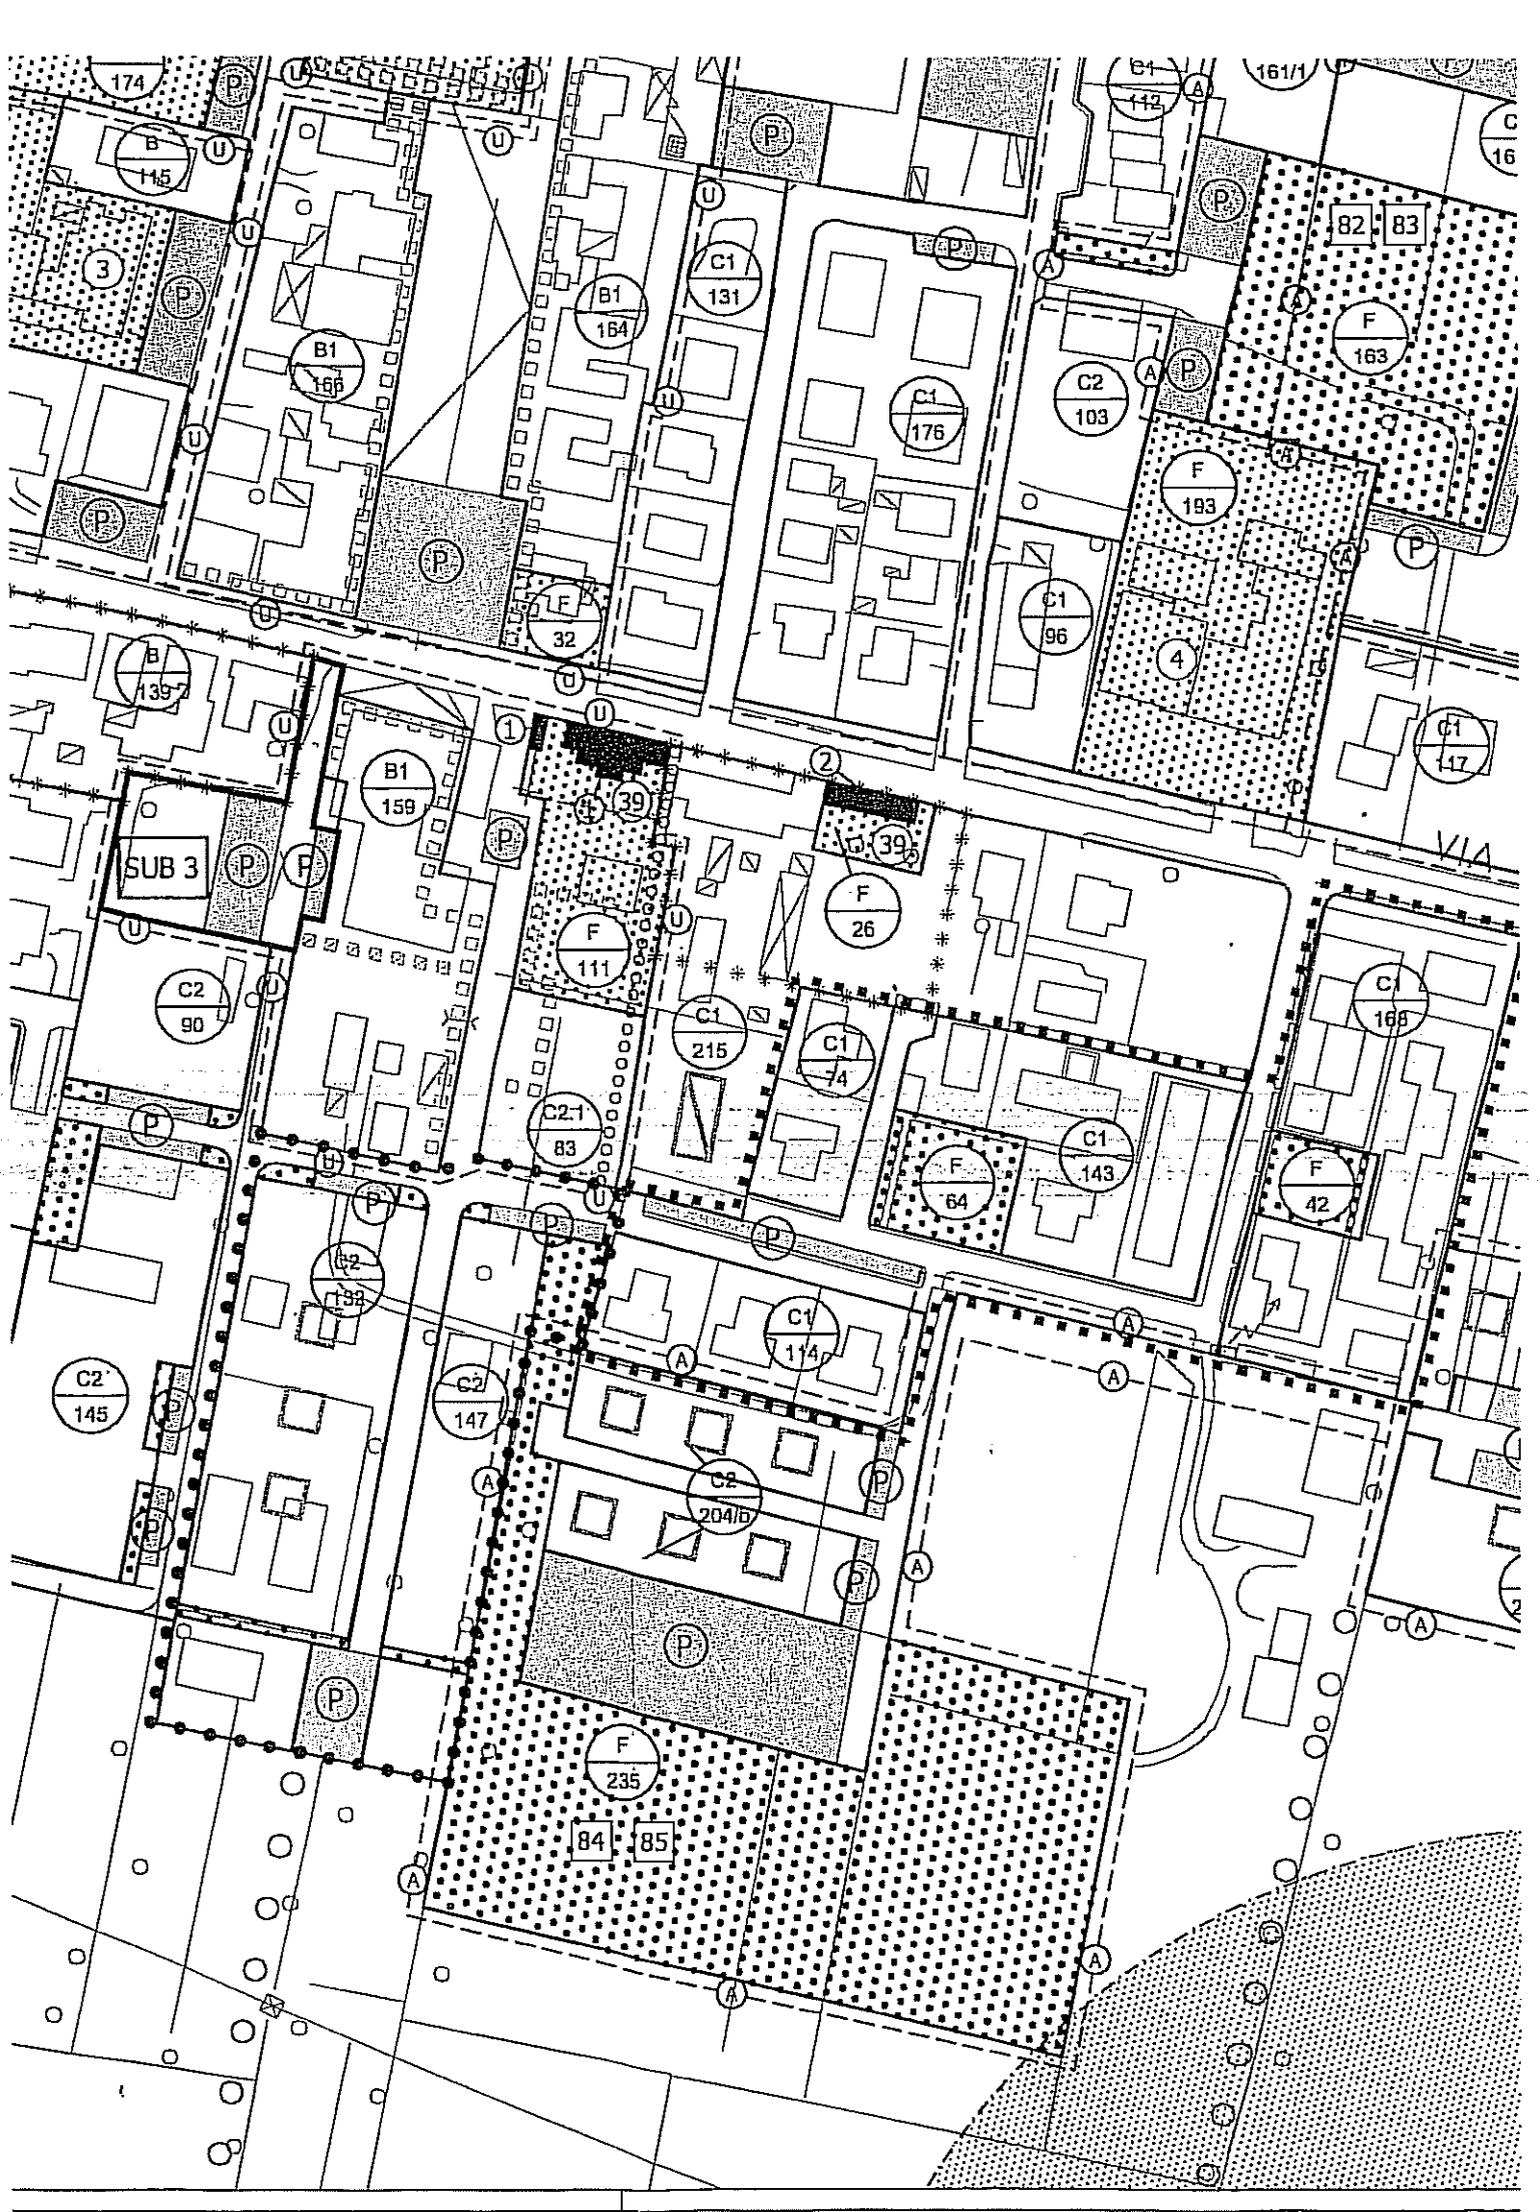

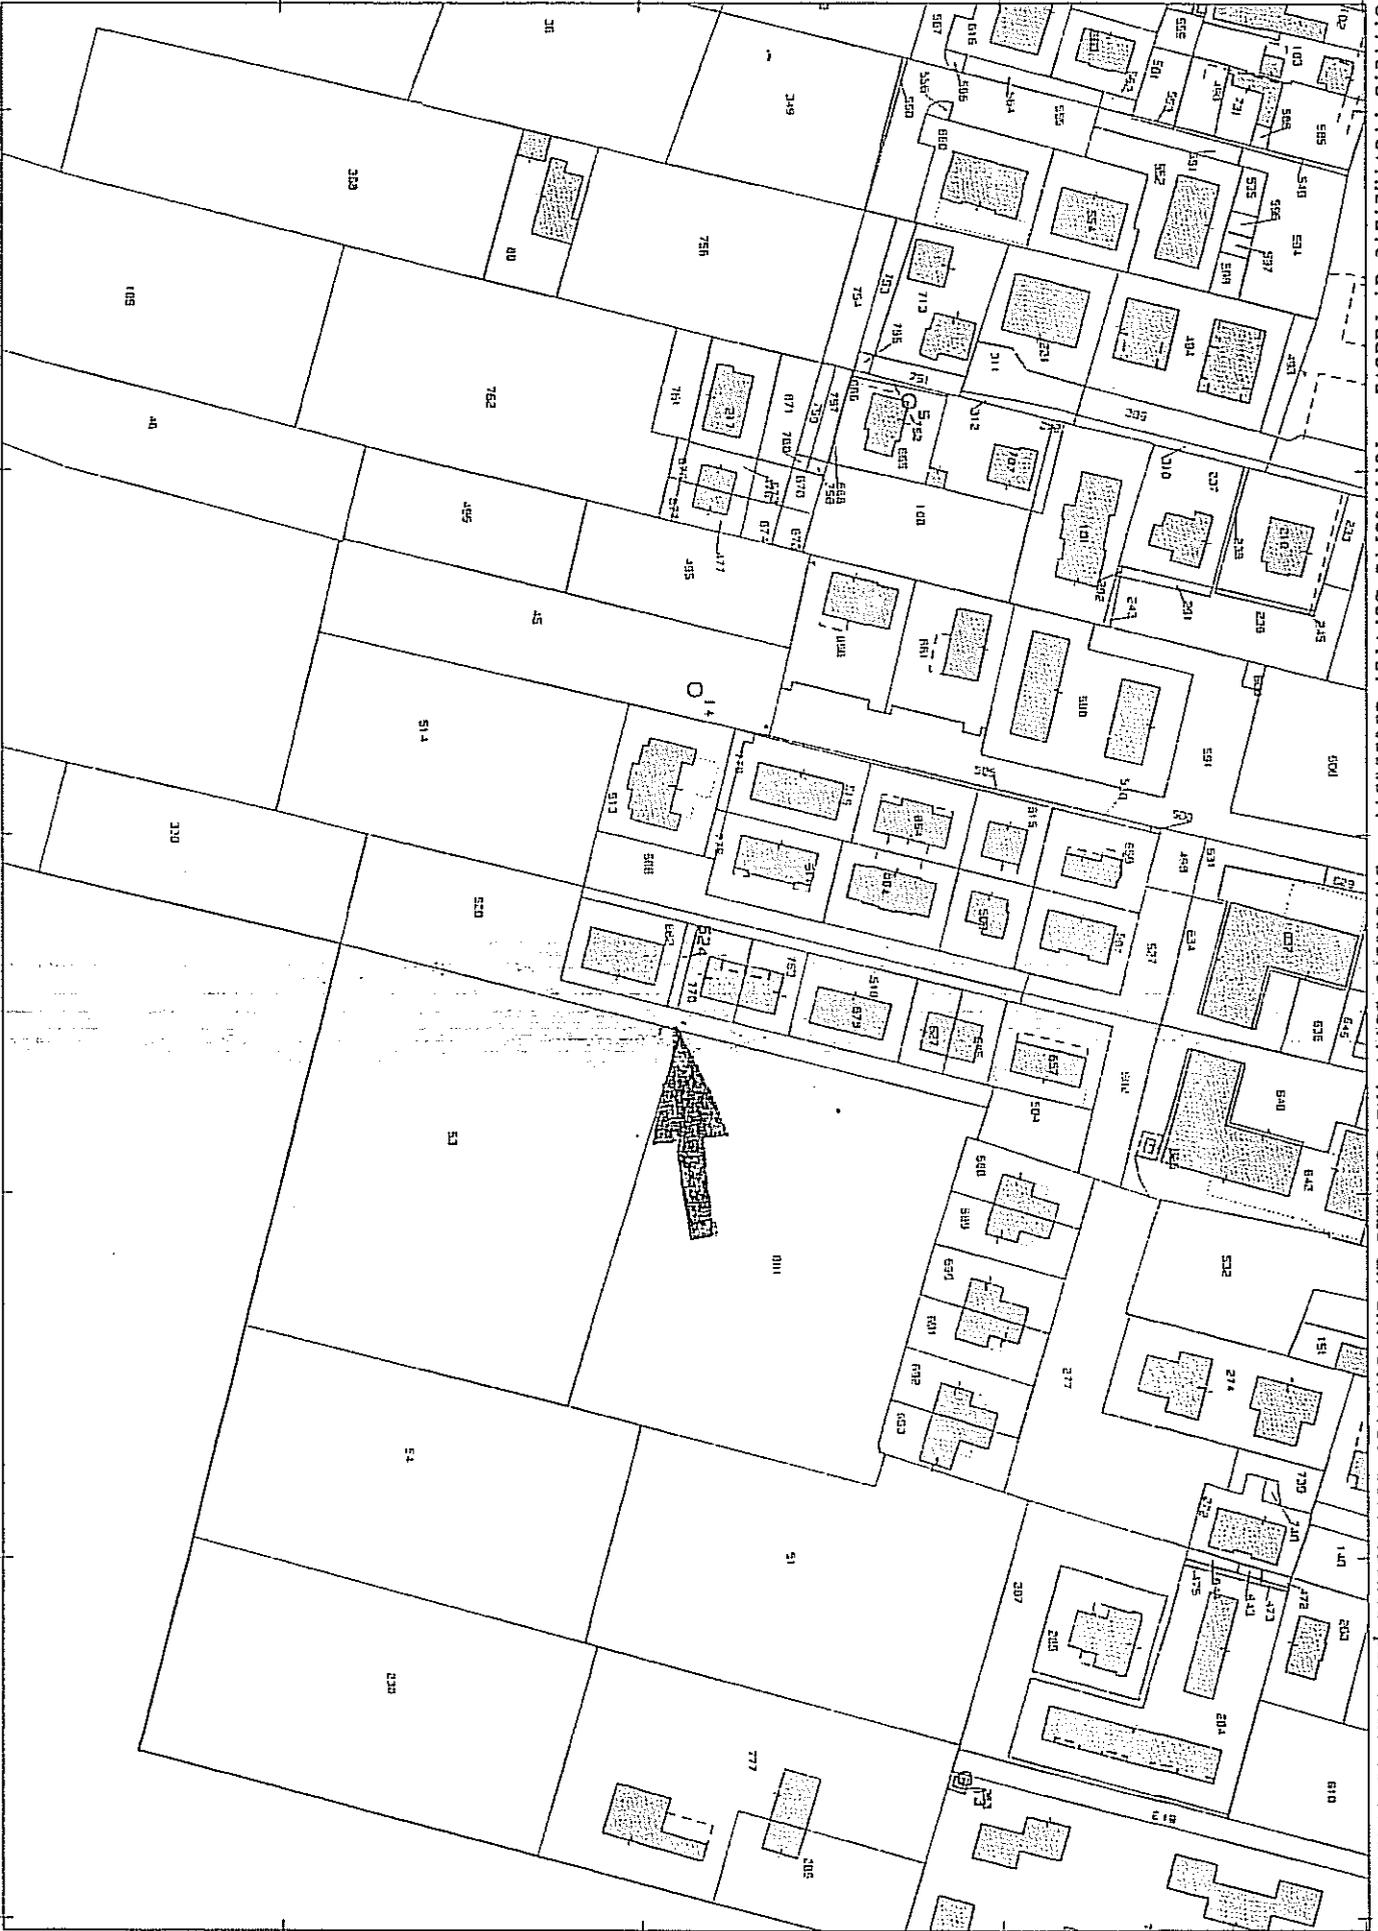

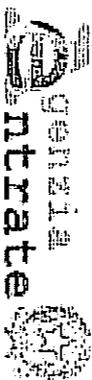

Ufficio Provinciale di Padova - Territorio
Servizi Catastali

Visura storica per immobile

Situazione degli atti informatizzati dall'impianto meccanografico al 04/07/2014

Data: 04/07/2014 - Ora: 07.59.13

Visura n.: T3566 Pag: 1

Segue

Dati della richiesta	Comune di VILLANOVA DI CAMPOSAMPIERO (Codice: L979) Provincia di PADOVA
Catasto Terreni	Foglio: 8 Particella: 524

INTESTATO

I	COMUNE DI VILLANOVA DI CAMPOSAMPIERO con sede in VILLANOVA DI CAMPOSAMPIERO	80010390286*	(1) Proprietà per 1/1
---	---	--------------	-----------------------

Situazione dell'Immobile dal 20/12/1999

N.	DATI IDENTIFICATIVI			DATI CLASSAMENTO				DATI DERIVANTI DA		
	Foglio	Particella	Sub	Porz	Quantità Classe	Superficie(m ²) ha ac ca	Decliv		Reddito	
1	8	524		-	SEMINATIVO 4	00 72	A21; A4	Dominicale Euro 0,40 L. 782	Agrario Euro 0,33 L. 648	FRAZIONAMENTO del 20/12/1999 n. 3341 .4/1999 in atti dal 20/12/1999
Notificati				Partita		3441				
Annotazioni		5F								

Nella variazione sono stati soppressi i seguenti immobili:

- foglio 8 particella 49

Sono stati inoltre variiati i seguenti immobili:

- foglio 8 particella 518 - foglio 8 particella 519 - foglio 8 particella 520 - foglio 8 particella 521 - foglio 8 particella 522 - foglio 8 particella 523 - foglio 8 particella 525

L' intestazione alla data della richiesta deriva dai seguenti atti:

Situazione degli intestati dal 06/11/2001

N.	DATI ANAGRAFICI	CODICE FISCALE	DIRITTI E ONERI REALI
I	CONIUNE DI VILLANOVA DI CAMPOSAMPIERO con sede in VILLANOVA DI CAMPOSAMPIERO	80010390286	(1) Proprietà per 1/1
DATI DERIVANTI DA			
ISTRUMENTO (ATTO PUBBLICO) del 06/11/2001 Trascrizione n. 29826 .1/2001 in atti dal 06/03/2002 (protocollo n. 73839) Repertorio n. 99992 Registro: GIARDINA MICHELE			
Sede: VIGONZA Registrazione: Sede: CESSIONE DI DIRITTI REALI A TITOLO GRATUITO			

Situazione degli intestati dal 20/12/1999

N.	DATI ANAGRAFICI	CODICE FISCALE	DIRITTI E ONERI REALI
I	SCATTOLIN Vasco nato a MIRANO il 09/02/1950	SCTVSC30B09F241H*	(1) Proprietà per 1000/1000 fino al 06/11/2001
DATI DERIVANTI DA			
FRAZIONAMENTO del 20/12/1999 n. 3341 .4/1999 in atti dal 20/12/1999 Registrazione:			

Visura storica per immobile

Situazione degli atti informatizzati dall'impianto meccanografico al 04/07/2014

Situazione dell'immobile che ha originato il precedente dal 09/09/1993

N.	DATI IDENTIFICATIVI			DATI CLASSAMENTO			DATI DERIVANTI DA				
	Foglio	Particella	Sub	Forz	Qualità Classe	Superficie(m²) in arc ca	Deduz	Reddito	Reddito	Agrario	
1	8	49	-	SEMINATIVO	4	61 40	A21; A4	Dominicale L. 66.680		Agrario L. 55.260	REVISIONE DI ELEMENTI CENSUARI n. 19883 1/1990 in atti dal 09/09/1993 COME DA MODELLO 26
Notifica						Partita	3441				

Situazione dell'immobile dall'impianto meccanografico

N.	DATI IDENTIFICATIVI			DATI CLASSAMENTO			DATI DERIVANTI DA				
	Foglio	Particella	Sub	Forz	Qualità Classe	Superficie(m²) in arc ca	Deduz	Reddito	Reddito	Agrario	
1	8	49	-	SEMIN ARBOR	1	61 40	A21; A4	Dominicale L. 122.247		Agrario L. 73.680	Impianto meccanografico del 01/03/1971
Notifica						Partita	16				

L'intestazione alla data della richiesta deriva dai seguenti atti:

Situazione degli intestati dal 28/07/1982

N.	SCATTOLIN Vasso nato a MILANO il 09/02/1950	DATI ANAGRAFICI	CODICE FISCALE	DIRITTI E ONERI REALI
1	ISTRUMENTO (ATTO PUBBLICO) del 28/07/1982 Volume n. 774682 in atti dal 24/02/1986 Repertorio n. : 1699 Rogante: CAZZATO D Sede: CAMPODARSEGO Registrazione: UR		SCTV/SC50B09F241H*	fino al 20/12/1999
DATI DERIVANTI DA		Sede: PADOVA n. 9700 del 05/08/1982		

Situazione degli intestati dall'impianto meccanografico

N.	ASLO DI BENEFICENZA LUIGI MARIUTTO IN MILANO	DATI ANAGRAFICI	CODICE FISCALE	DIRITTI E ONERI REALI
1	Impianto meccanografico del 01/03/1971			fino al 28/07/1982
DATI DERIVANTI DA				

Unità immobiliari n. 1

Visura telematica esente per fini istituzionali

APPLICARE
MARCA
DA BOLLO

AL SIGNOR SINDACO
del Comune di Villanova di Camposampiero
SEDE

BANDO D'ASTA PUBBLICA PER ALIENAZIONE AREA IN VIA BEVILACQUA

ISTANZA DI AMMISSIONE ALLA GARA - DICHIARAZIONE

Il sottoscritto _____
nato a _____ il _____
residente in _____, prov. _____, via/piazza _____
c.a.p. _____ con codice fiscale _____

PER LE PERSONE GIURIDICHE:

in qualità di _____, della Ditta _____
con sede in _____, prov. _____, c.a.p. _____
codice fiscale _____ partita i.v.a. _____
tel. _____, fax _____

C H I E D E

di partecipare all'asta pubblica in oggetto richiamata.

A tal fine, ai sensi degli articoli 46 e 47 del D.P.R. 445/2000 e successive modificazioni ed integrazioni, consapevole delle sanzioni penali previste dall'art. 76 e delle conseguenze previste dall'art. 75 del medesimo D.P.R., per le ipotesi di falsità in atti e dichiarazioni mendaci, ivi indicate,

D I C H I A R A

- 1) di avere preso conoscenza del bando di gara e di accettarne tutte le condizioni, termini e clausole in esso contenute;
- 2) di essersi recato sul posto, di avere preso cognizione del bene oggetto dell'asta e dello stato dei luoghi, di aver preso atto delle servitù visibili e non visibili ricadenti nell'area stessa e degli impianti tecnologici esistenti e di aver valutato lo stesso, prima della formulazione dell'offerta, in base allo stato dei luoghi e tenuto conto degli stessi e di giudicare quindi il prezzo fissato a base d'asta congruo e tale da consentire l'aumento che andrà ad offrire;
- 3) di accettare la decadenza qualora non siano rispettati gli obblighi e le condizioni di cui al presente bando e che il deposito cauzionale sarà incamerato, a titolo di penale, ferma restando ogni eventuale altra azione di risarcimento danni da parte del Comune;
- 4) di accettare che il Comune di Villanova di Camposampiero si riserva, a suo insindacabile giudizio, di sospendere e/o revocare il bando d'asta pubblica annullando in qualsiasi momento la procedura e/o non procedere all'aggiudicazione e conseguente stipula dell'atto, senza che i partecipanti possano vantare diritti a indennità di qualsiasi genere;
- 5) di non trovarsi nelle condizioni soggettive di cui all'articolo 38 del Codice dei Contratti (per soggetti privati);

6) di non trovarsi in stato di interdizione giudiziale o legale cui consegue l'incapacità di contrattare con la pubblica amministrazione e di non trovarsi in stato di inabilitazione; _____

7) di non aver riportato condanne penali e di non essere destinatario di provvedimenti che riguardano l'applicazione di misure di prevenzione, e di provvedimenti amministrativi iscritti nel casellario giudiziale ai sensi della vigente normativa;

8) di non essere a conoscenza di essere sottoposto a procedimenti penali;

9) di non essere debitore nei confronti del Comune di Villanova di Camposampiero di somme di denaro per canoni, affitti, indennità a qualsiasi titolo ed altri tributi comunali;

Inoltre, per le Imprese, Cooperative, Consorzi, ecc:

10) di essere iscritta nel registro presso la C.C.I.A.A. di _____ per le seguenti attività _____ come di seguito specificato: Numero di iscrizione _____, Data di iscrizione _____, Data termine della Ditta _____, Forma giuridica _____, Titolari, soci, direttori tecnici, amministratori muniti di rappresentanza, soci accomandatari (indicare di ognuno: nominativo, qualifica, data di nascita e residenza) e che la Società non si trova in stato di liquidazione o fallimento e non ha presentato domanda di concordato preventivo o amministrazione controllata; analogamente nell'ultimo quinquennio non sono intervenute dichiarazioni di fallimento, liquidazione, concordato o amministrazione controllata.

Data: _____

FIRMA

N.B.: A pena di esclusione la presente dichiarazione deve essere corredata dalla fotocopia di un documento di identità del sottoscrittore.

Marca da
Bollo

BANDO D'ASTA PUBBLICA

PER ALIENAZIONE AREA IN VIA BEVILACQUA

OFFERTA

Il sottoscritto _____

nato a _____ il _____

residente in _____, prov. _____, via/piazza _____

c.a.p. _____ con codice fiscale _____

PER LE PERSONE GIURIDICHE:

in qualità di _____, della Ditta _____

con sede in _____, prov. _____, c.a.p. _____

codice fiscale _____ partita i.v.a. _____

tel. _____, fax _____

con riferimento al Bando di cui all'oggetto

OFFRE

l'aumento a scaglioni di € 100,00 (CENTO), sul prezzo unitario a base d'asta, di € _____

(euro _____)

e quindi per complessivi € _____
(valore dato dalla somma dell'importo a base d'asta più il prezzo unitario offerto in € sopra indicato)

(euro _____)

Data: _____

FIRMA

N.B.: A pena di esclusione la presente offerta deve essere corredata dalla fotocopia di un documento di identità del sottoscrittore. L'offerta dovrà essere inserita, senza altri documenti, in una busta chiusa idoneamente sigillata e controfirmata lungo i lembi di chiusura; la suddetta busta contenente l'offerta dovrà riportare sull'esterno la scritta indicata (in stampatello e neretto) al paragrafo "Modalità per la presentazione delle offerte" del bando, a cui si rimanda per ogni altra disposizione.