



FOTO 1



FOTO 2



FOTO 3

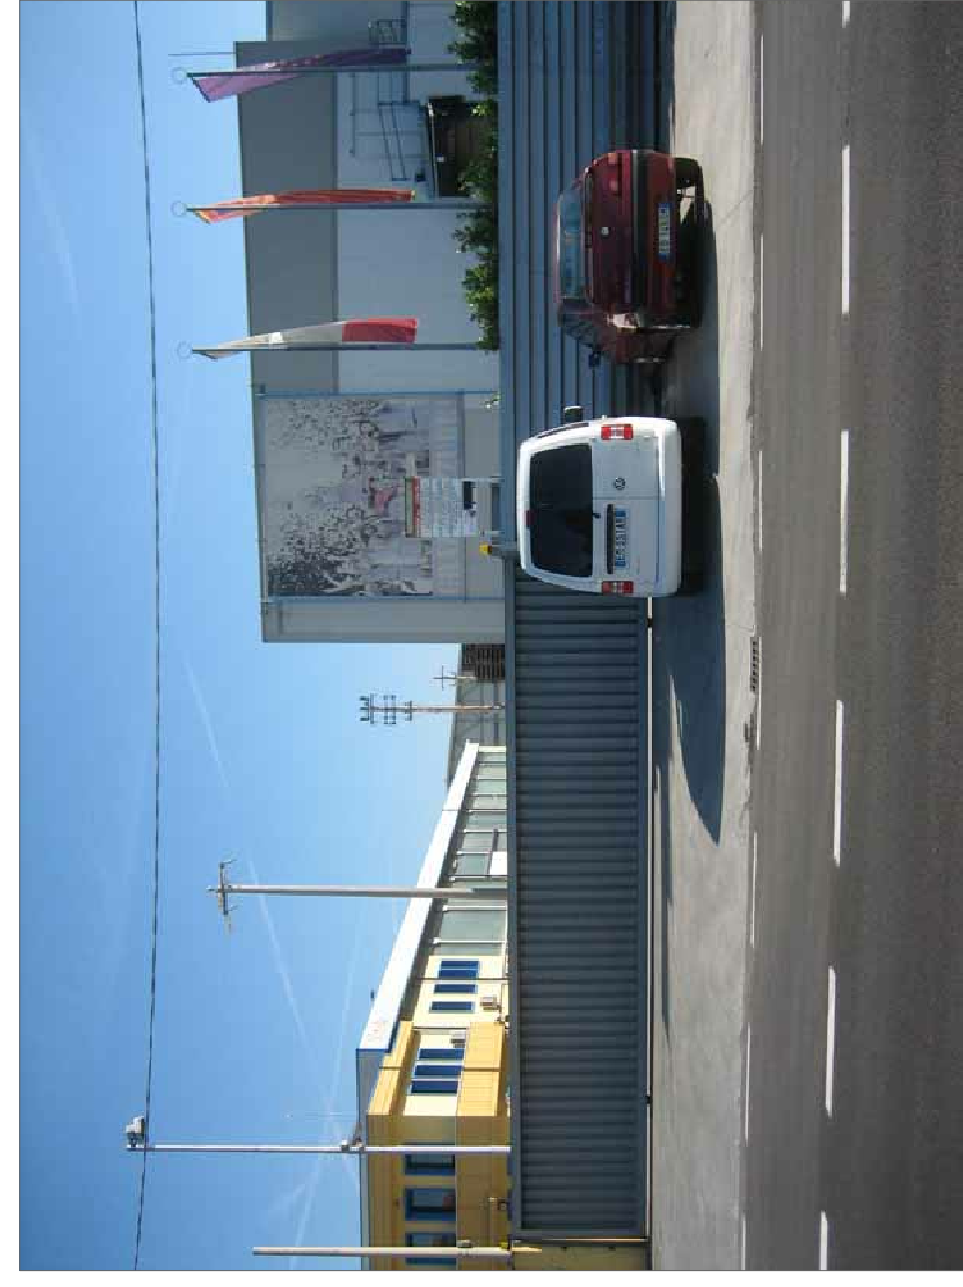


FOTO 4



FOTO 5



FOTO 6



FOTO 7

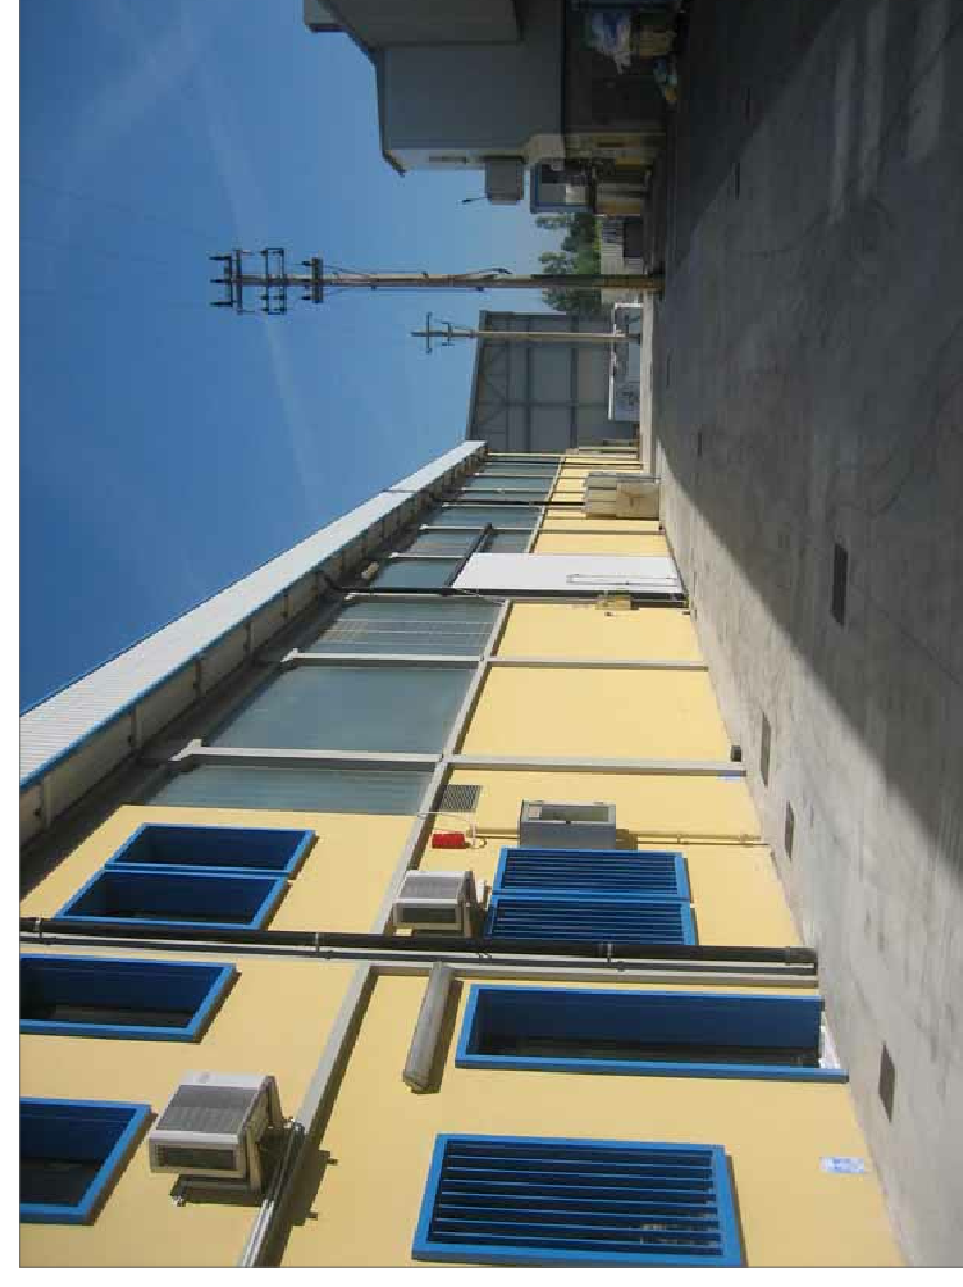


FOTO 8



FOTO 9



FOTO 10



FOTO 11



FOTO 12



FOTO 13



FOTO 14



FOTO 15

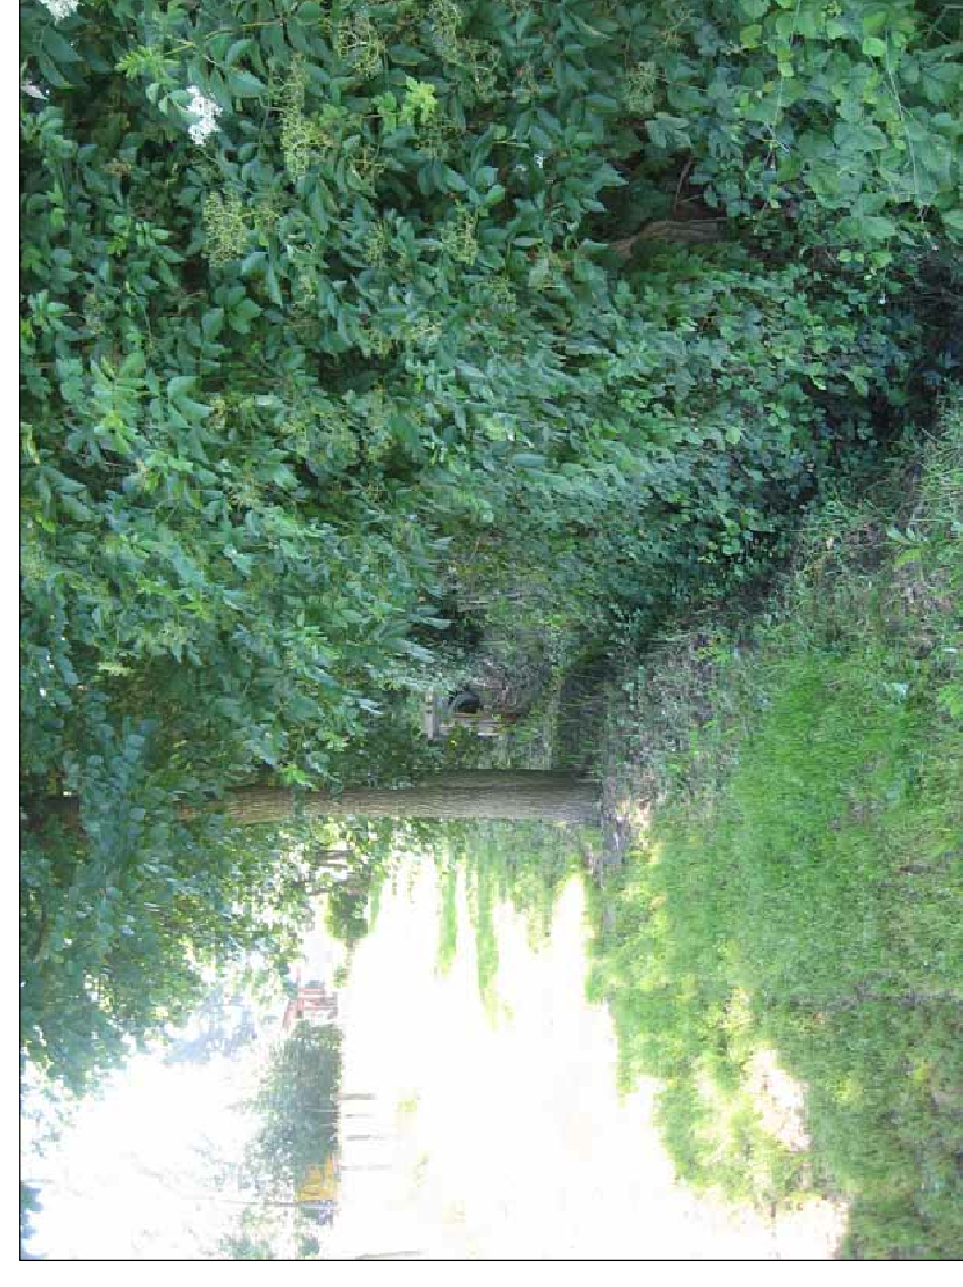


FOTO 16



FOTO 17




FOTO 18



FOTO 19



FOTO 20 - CON FOTONSERMENTO NUOVO INTERVENTO

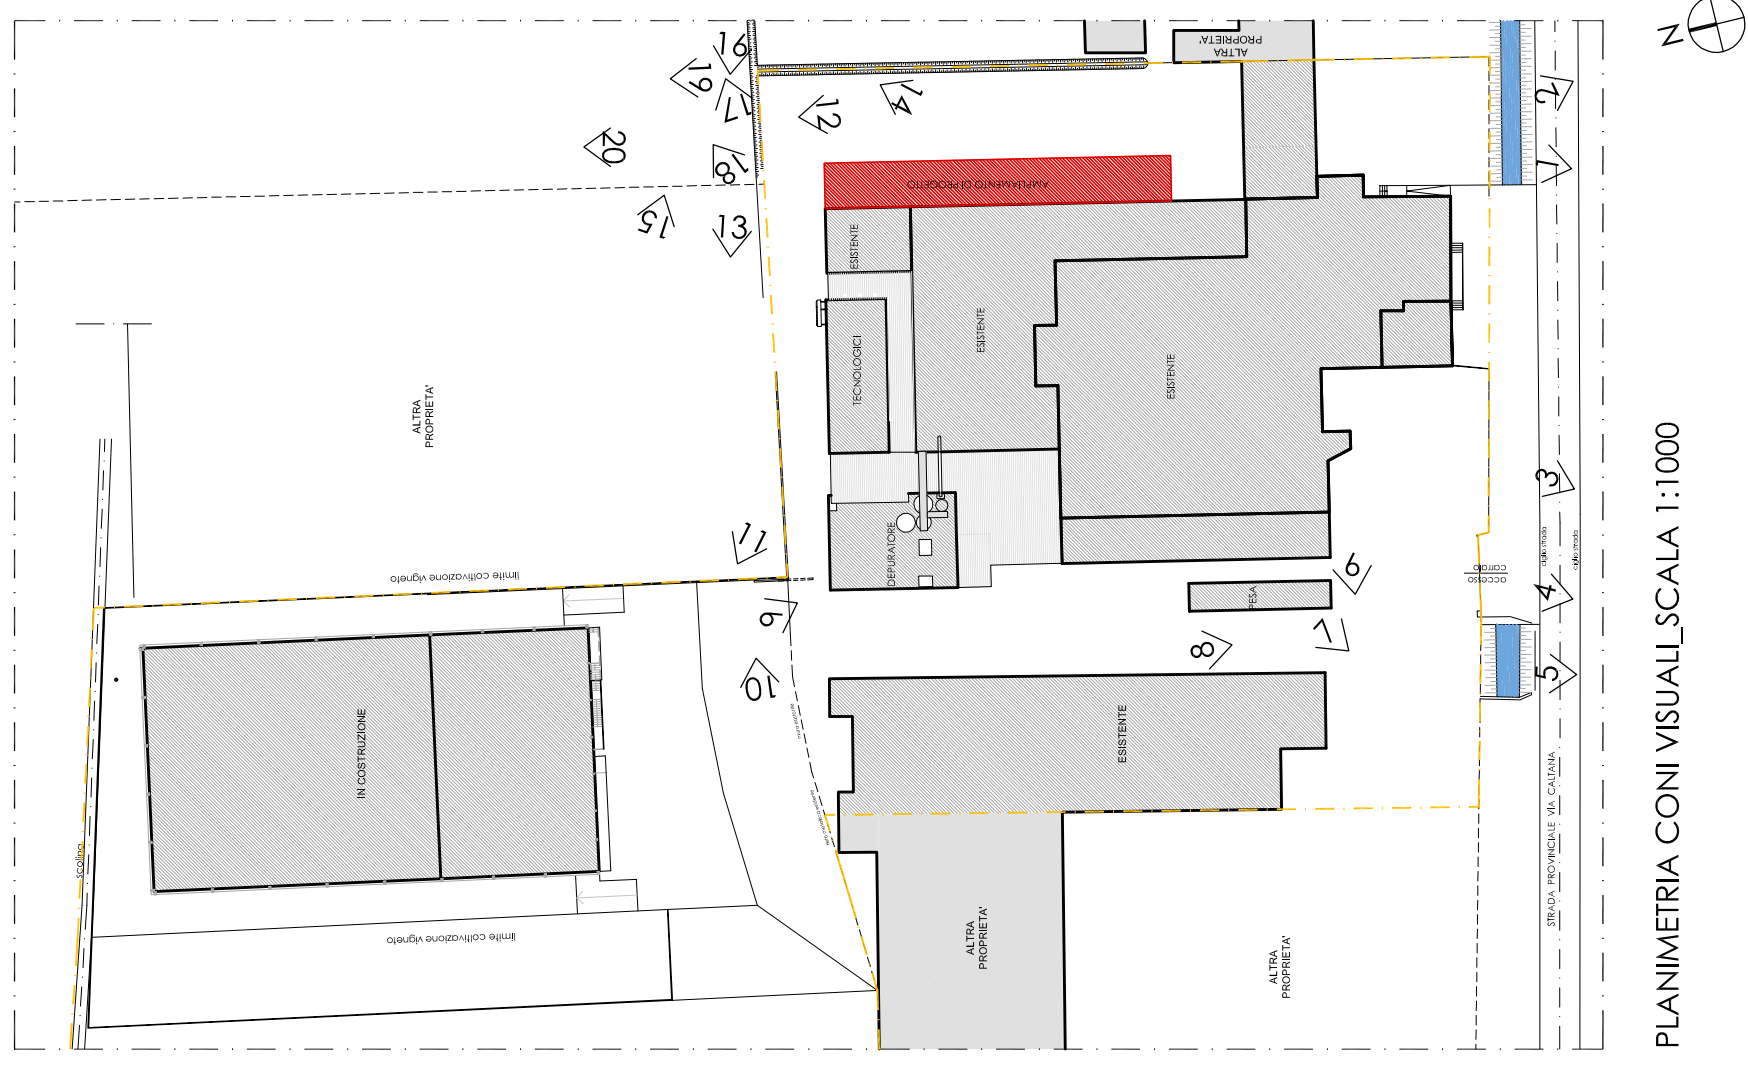

**Comune di Villanova di Camposampiero**  
 Provincia di Padova  
**Ampliamento di un fabbricato industriale e modifiche interne**

**Committenza**  
 Padoa s.p.a. a socio unico  
 Tonazzo Zeno

**Progettista**  
 Bedin arch. Anacleo

**Progettazione architettonica autorizzativa**  
**Documentazione fotografica**  
 Agg.to 1. 30 novembre 2012

**tecno project architettura+ingegneria**  
 bedin, mortignon & rifo associati

Via roma, 121 - 35010 Villanova di camposampiero (pd)  
 tel. / fax 049 8005180 - e-mail info@tecno-project.it - codice fiscale / partita i.v.a. 04354250286

copyright © - tecno project architettura+ingegneria - tutti i diritti riservati