



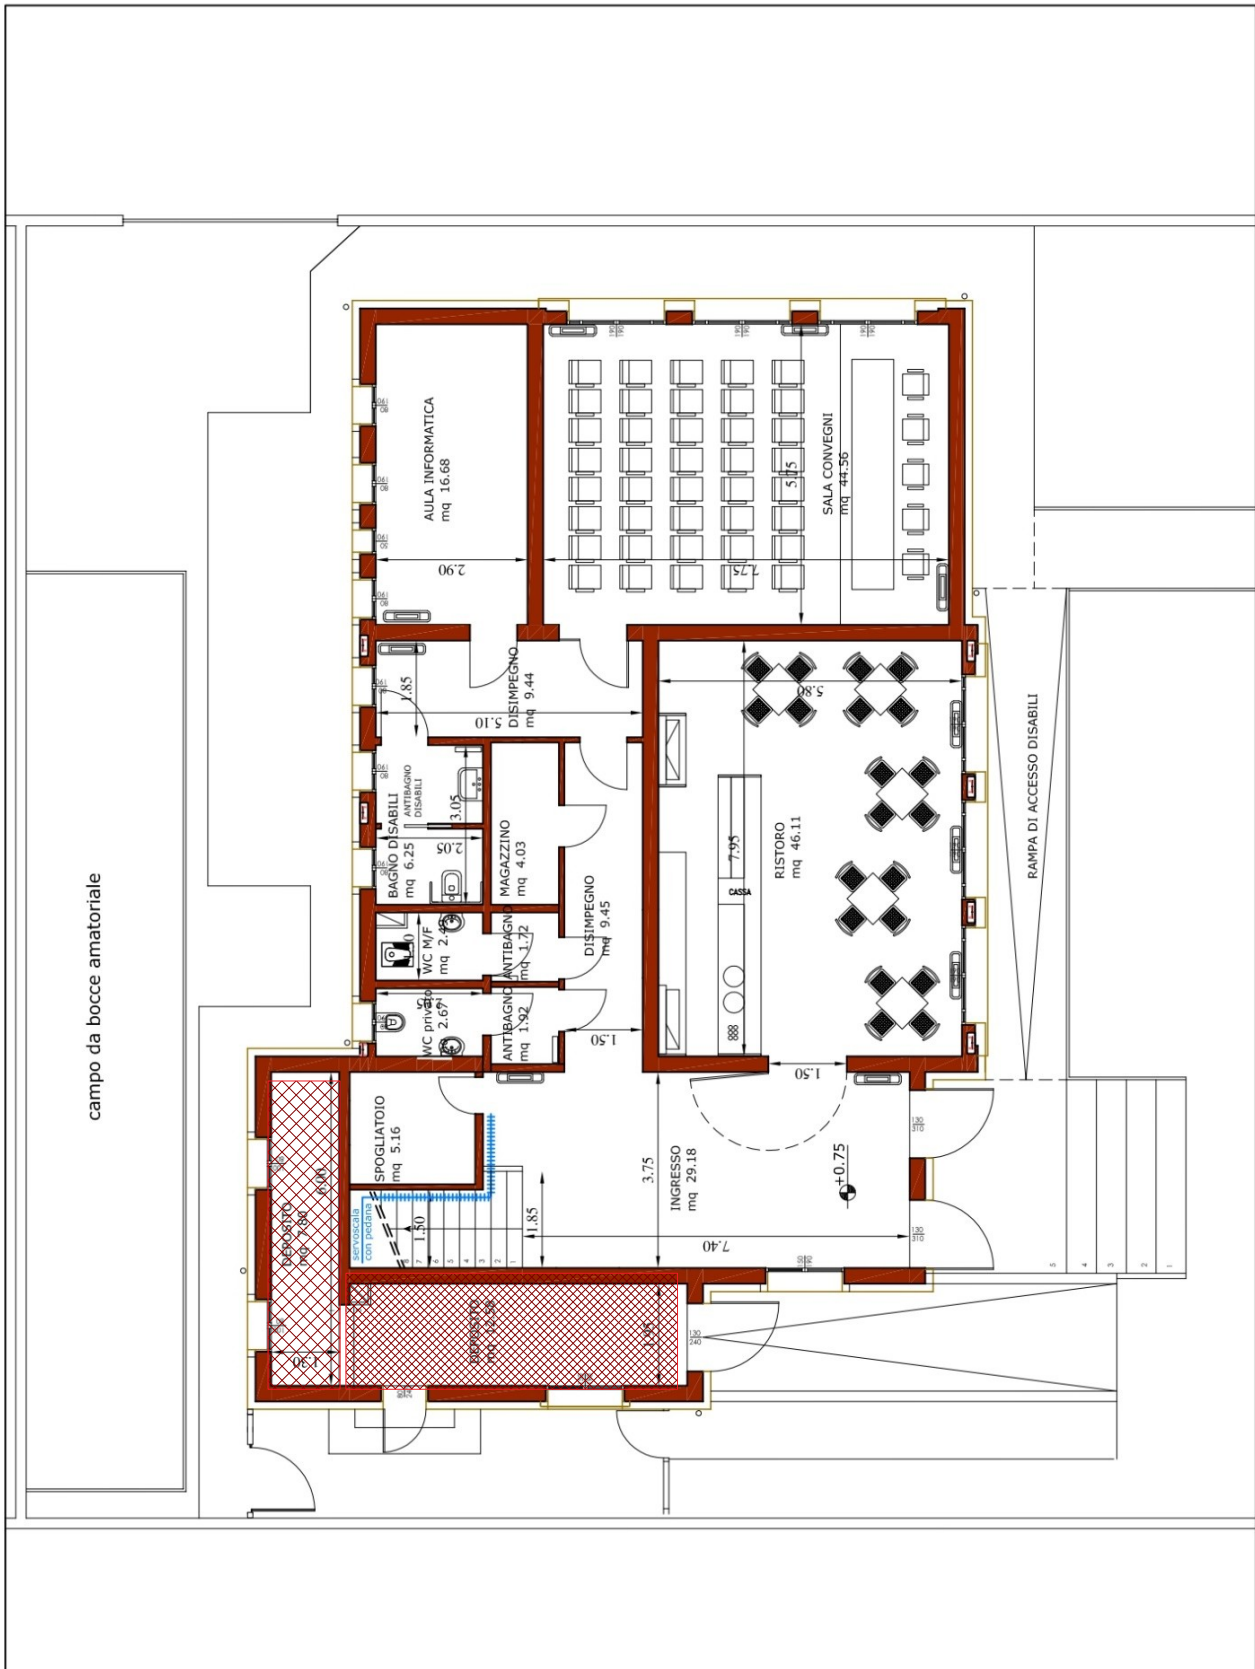

PIANTA PIANO TERRA - stato di progetto



PIANTA PIANO PRIMO - stato di progetto

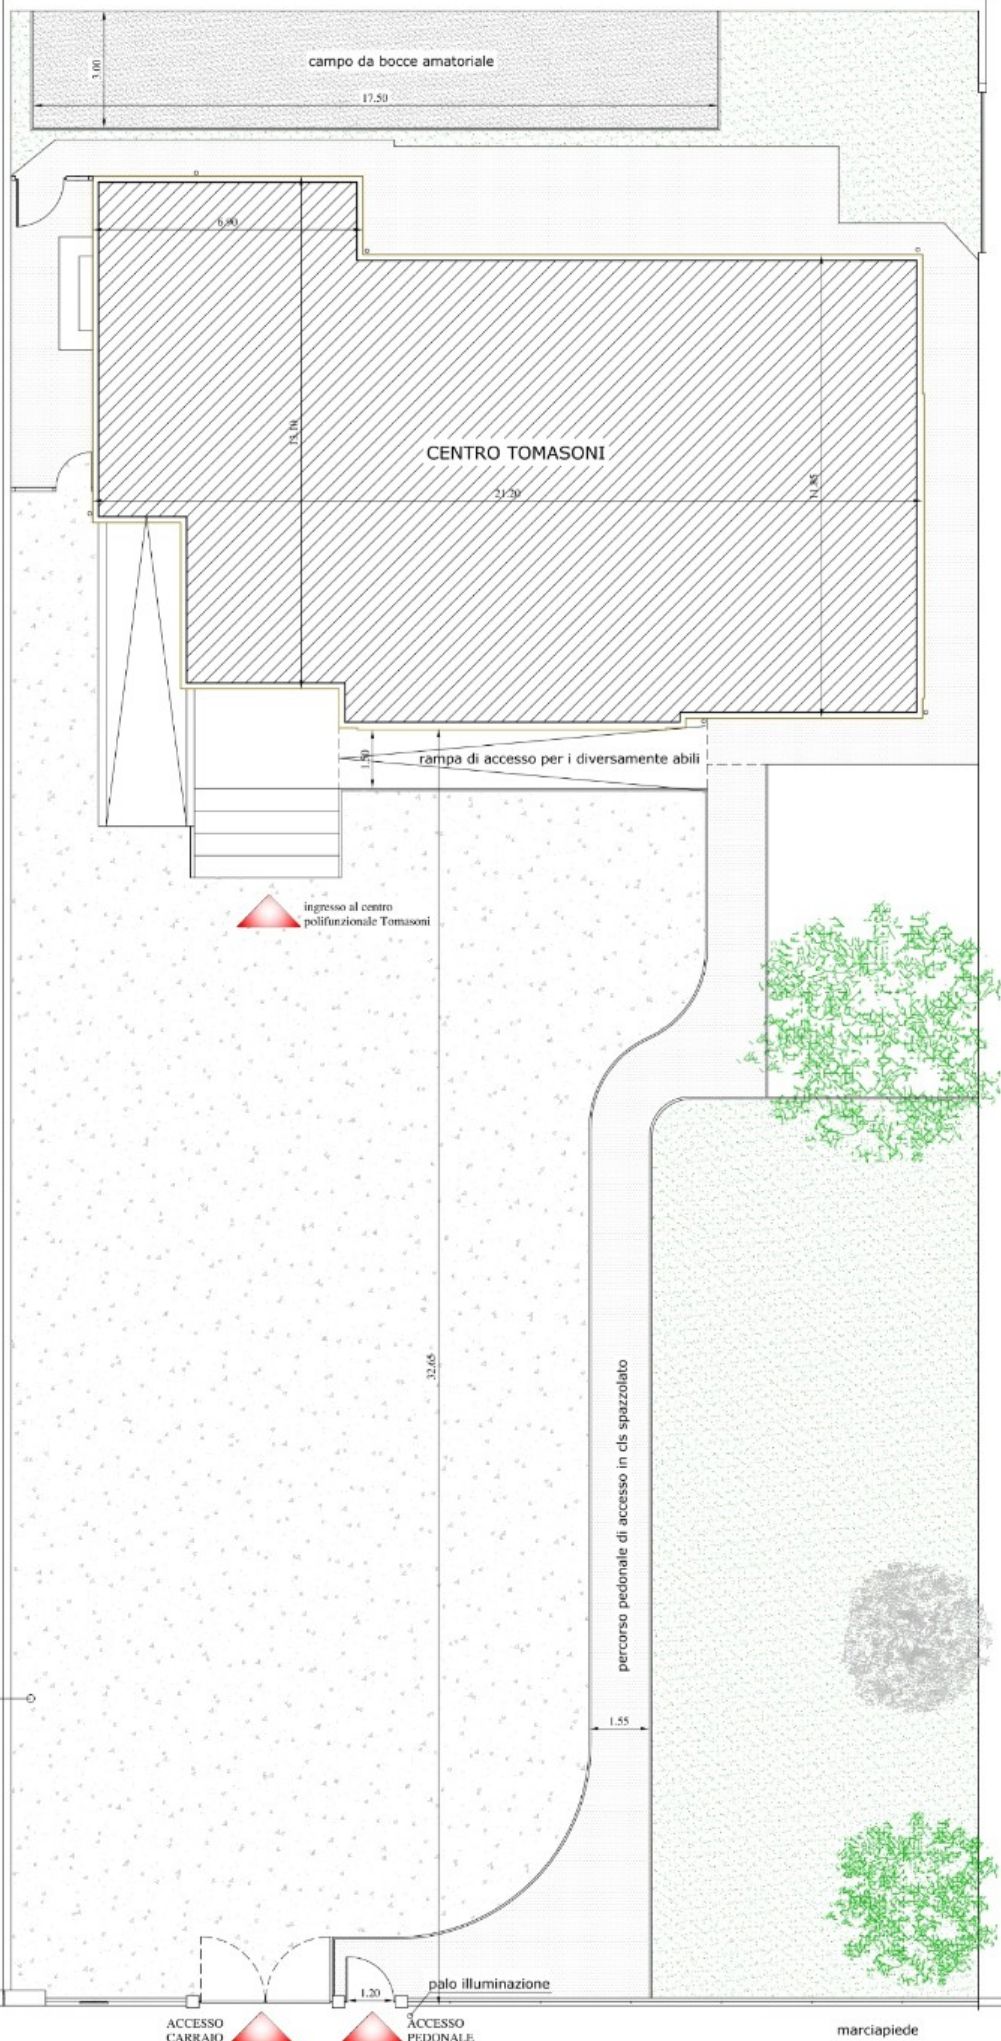

VIA MUSSOLINI n.13