# Tav. 7

**Progettazione architettonica autorizzativa**

**STATO DI PROGETTO: pianta piano primo (1:100)**

Aggiornamento 1, 30 novembre 2012

**Progettista**

Bedin arch. Andrea

**Committenza**

Padoa s.p.a. a socio unico
Tonazzo Zeno

## Comune di Villanova di Camposampiero

Provincia di Padova

**Ampliamento di un fabbricato industriale e modifiche interne**


**tecno project architettura+ingegneria**

bedin, martignon & riolfo associati

via roma, 121 - 35010 villanova di camposampiero (pd)
tel. / fax 049 8005180 - e-mail info@tecno-project.biz - codice fiscale / partita i.v.a. 04354250286


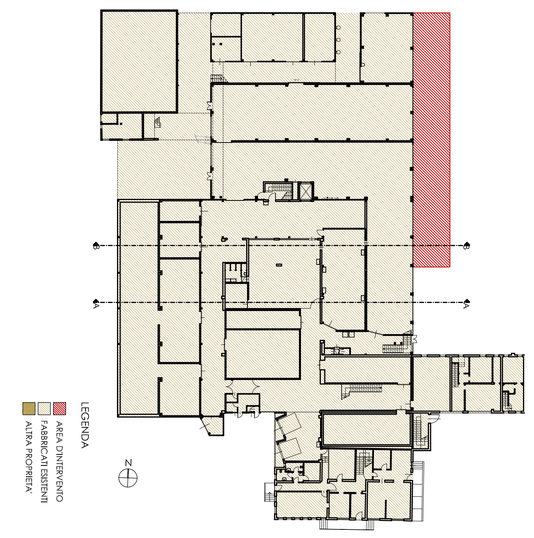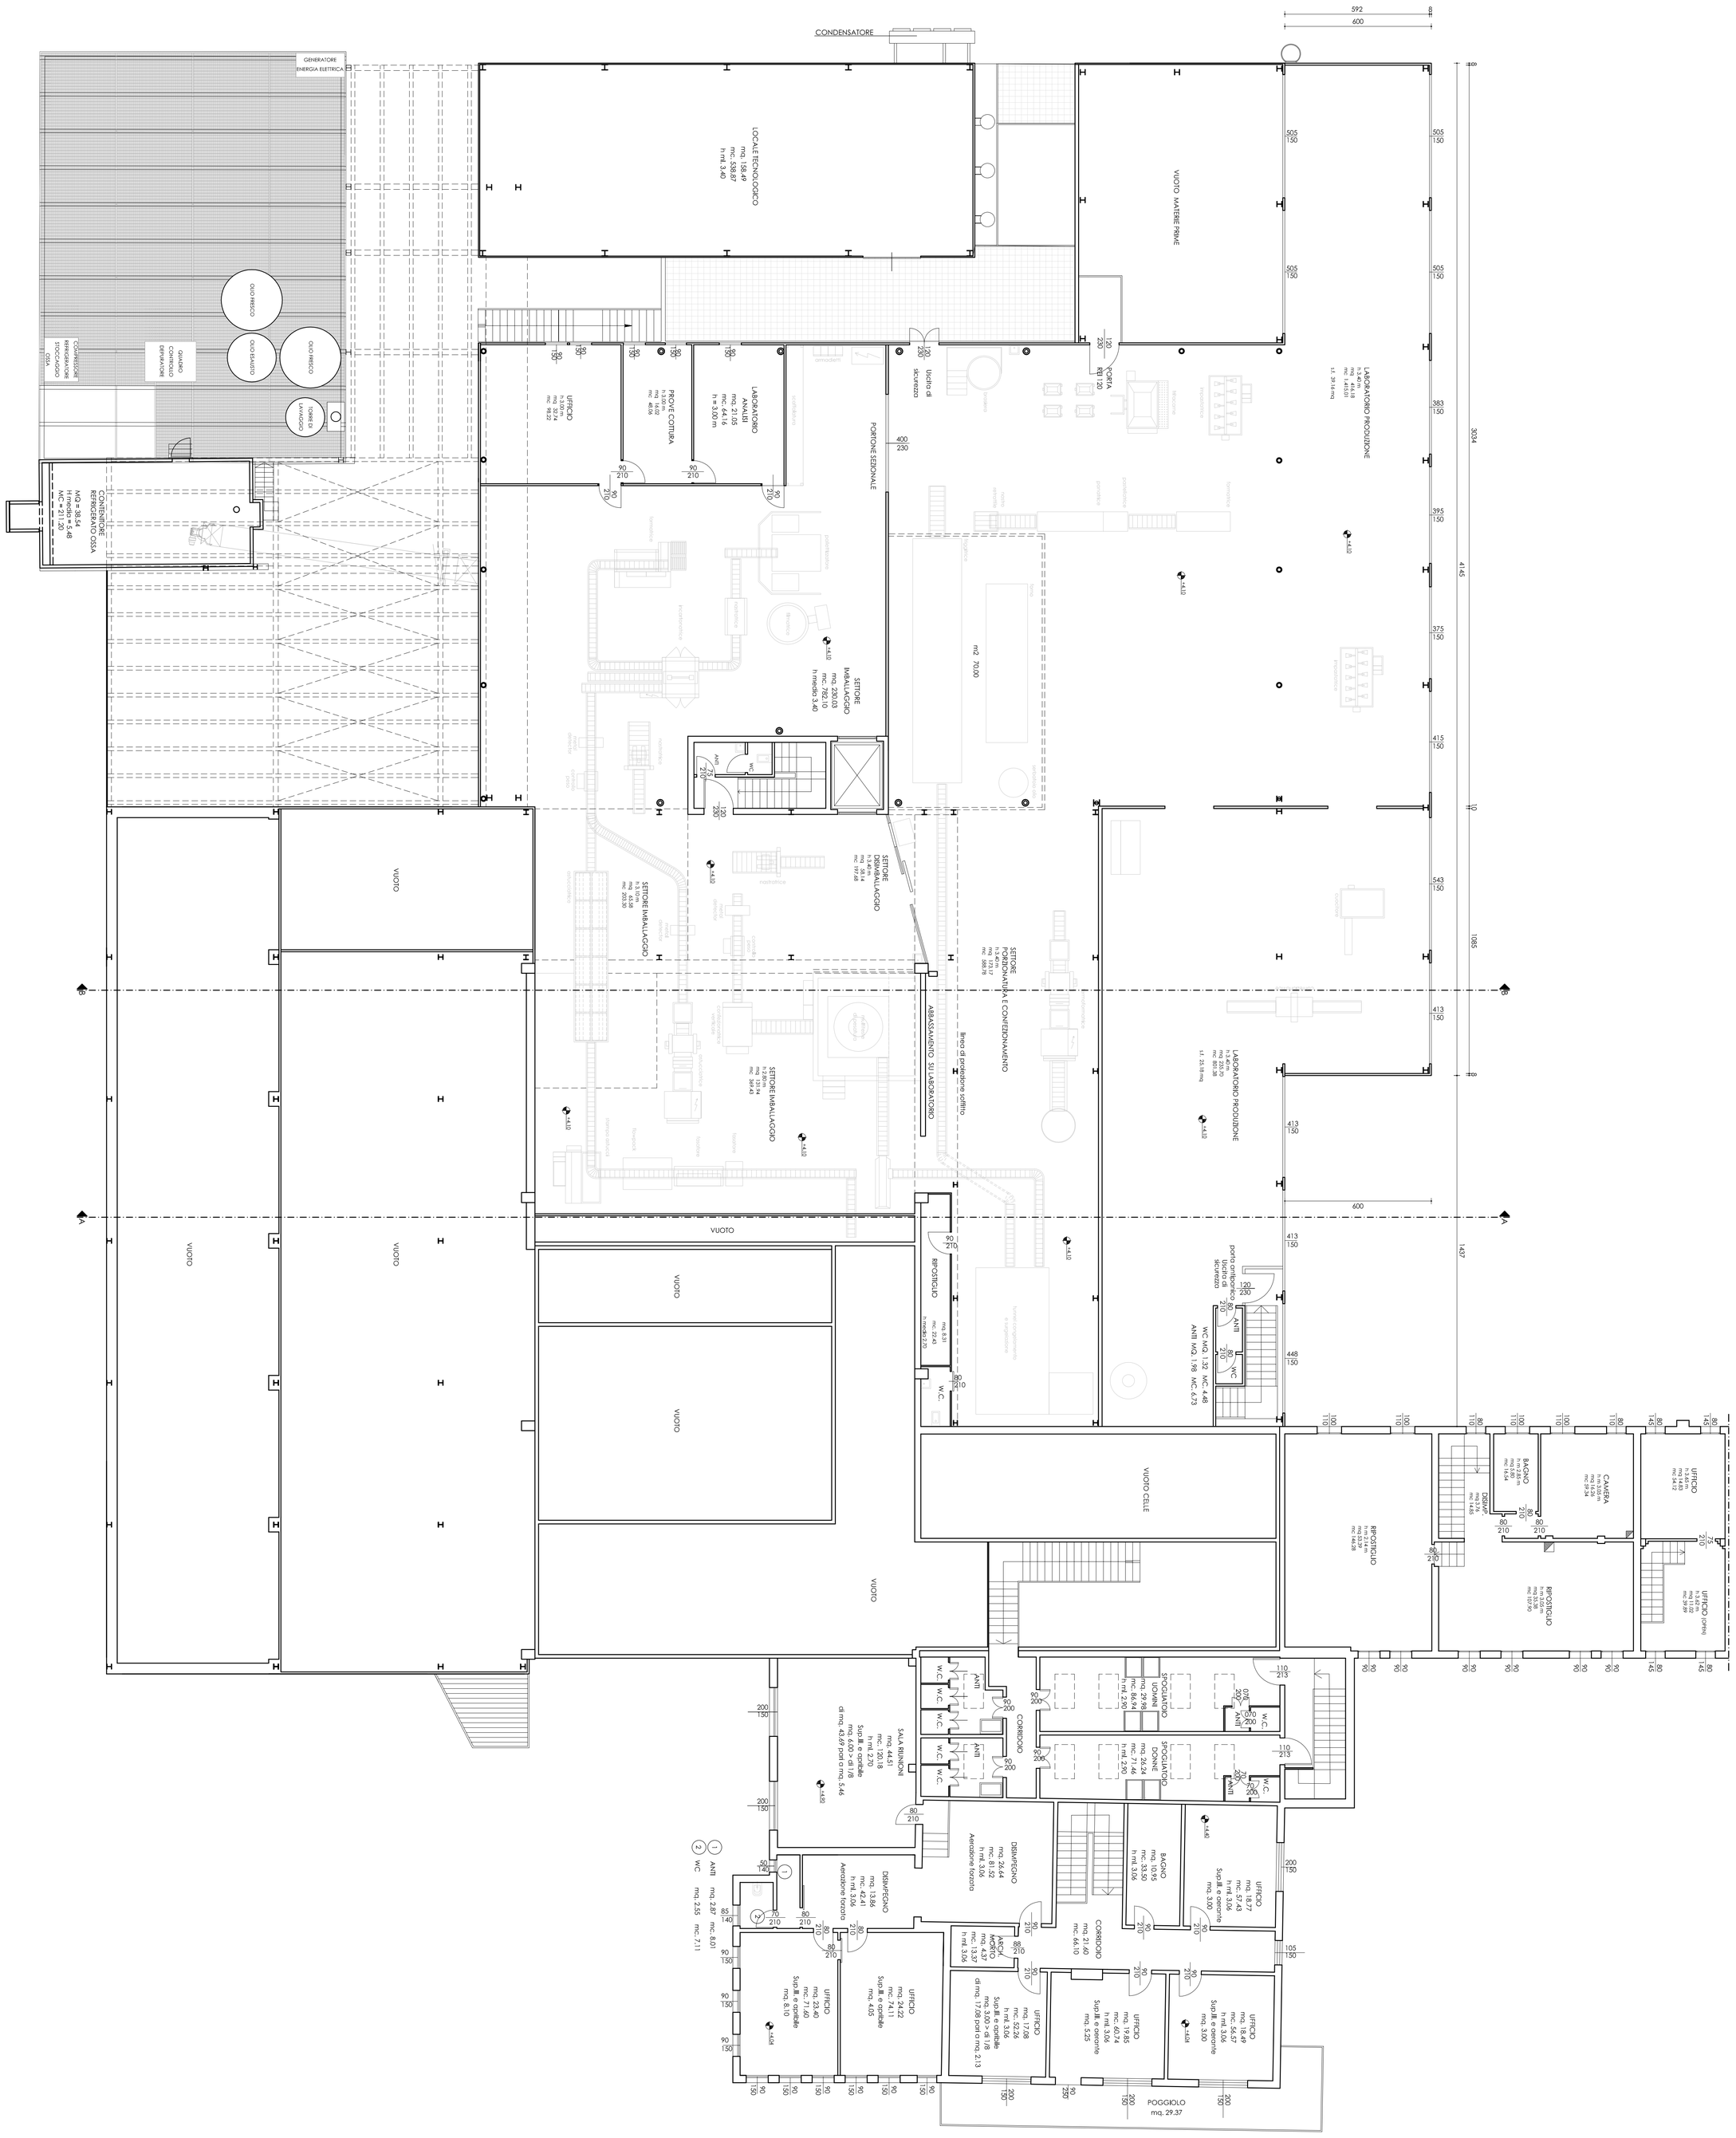
copyright © - tecno project architettura+ingegneria - tutti i diritti riservati