



SOLUZIONE A TERRA PER GARANTIRE LA SOPRAVIVENZA DEGLI ALBERI

Comune di Villanova di Camposampiero

Provincia di Padova

Ampliamento di un fabbricato industriale e modifiche interne

Committenza

Padoca s.p.a. a socio unico
Tonazzo Zeno

Progettista

Bedin arch. Andrea

Progettazione architettonica autorizzata


Planimetria sistemazione esterna e mitigazione ambientale (1:200)

Agg.to 2, 25 luglio 2013


tecno project architettura+ingegneria
bedin, martignon & rifo associati

via roma, 121 - 35010 villanova di camposampiero (pd)
tel. / fax 049 8005180 - e-mail info@tecno-project.biz - codice fiscale / partita i.v.a. 04345250286


copyright © - tecno project architettura+ingegneria - tutti i diritti riservati

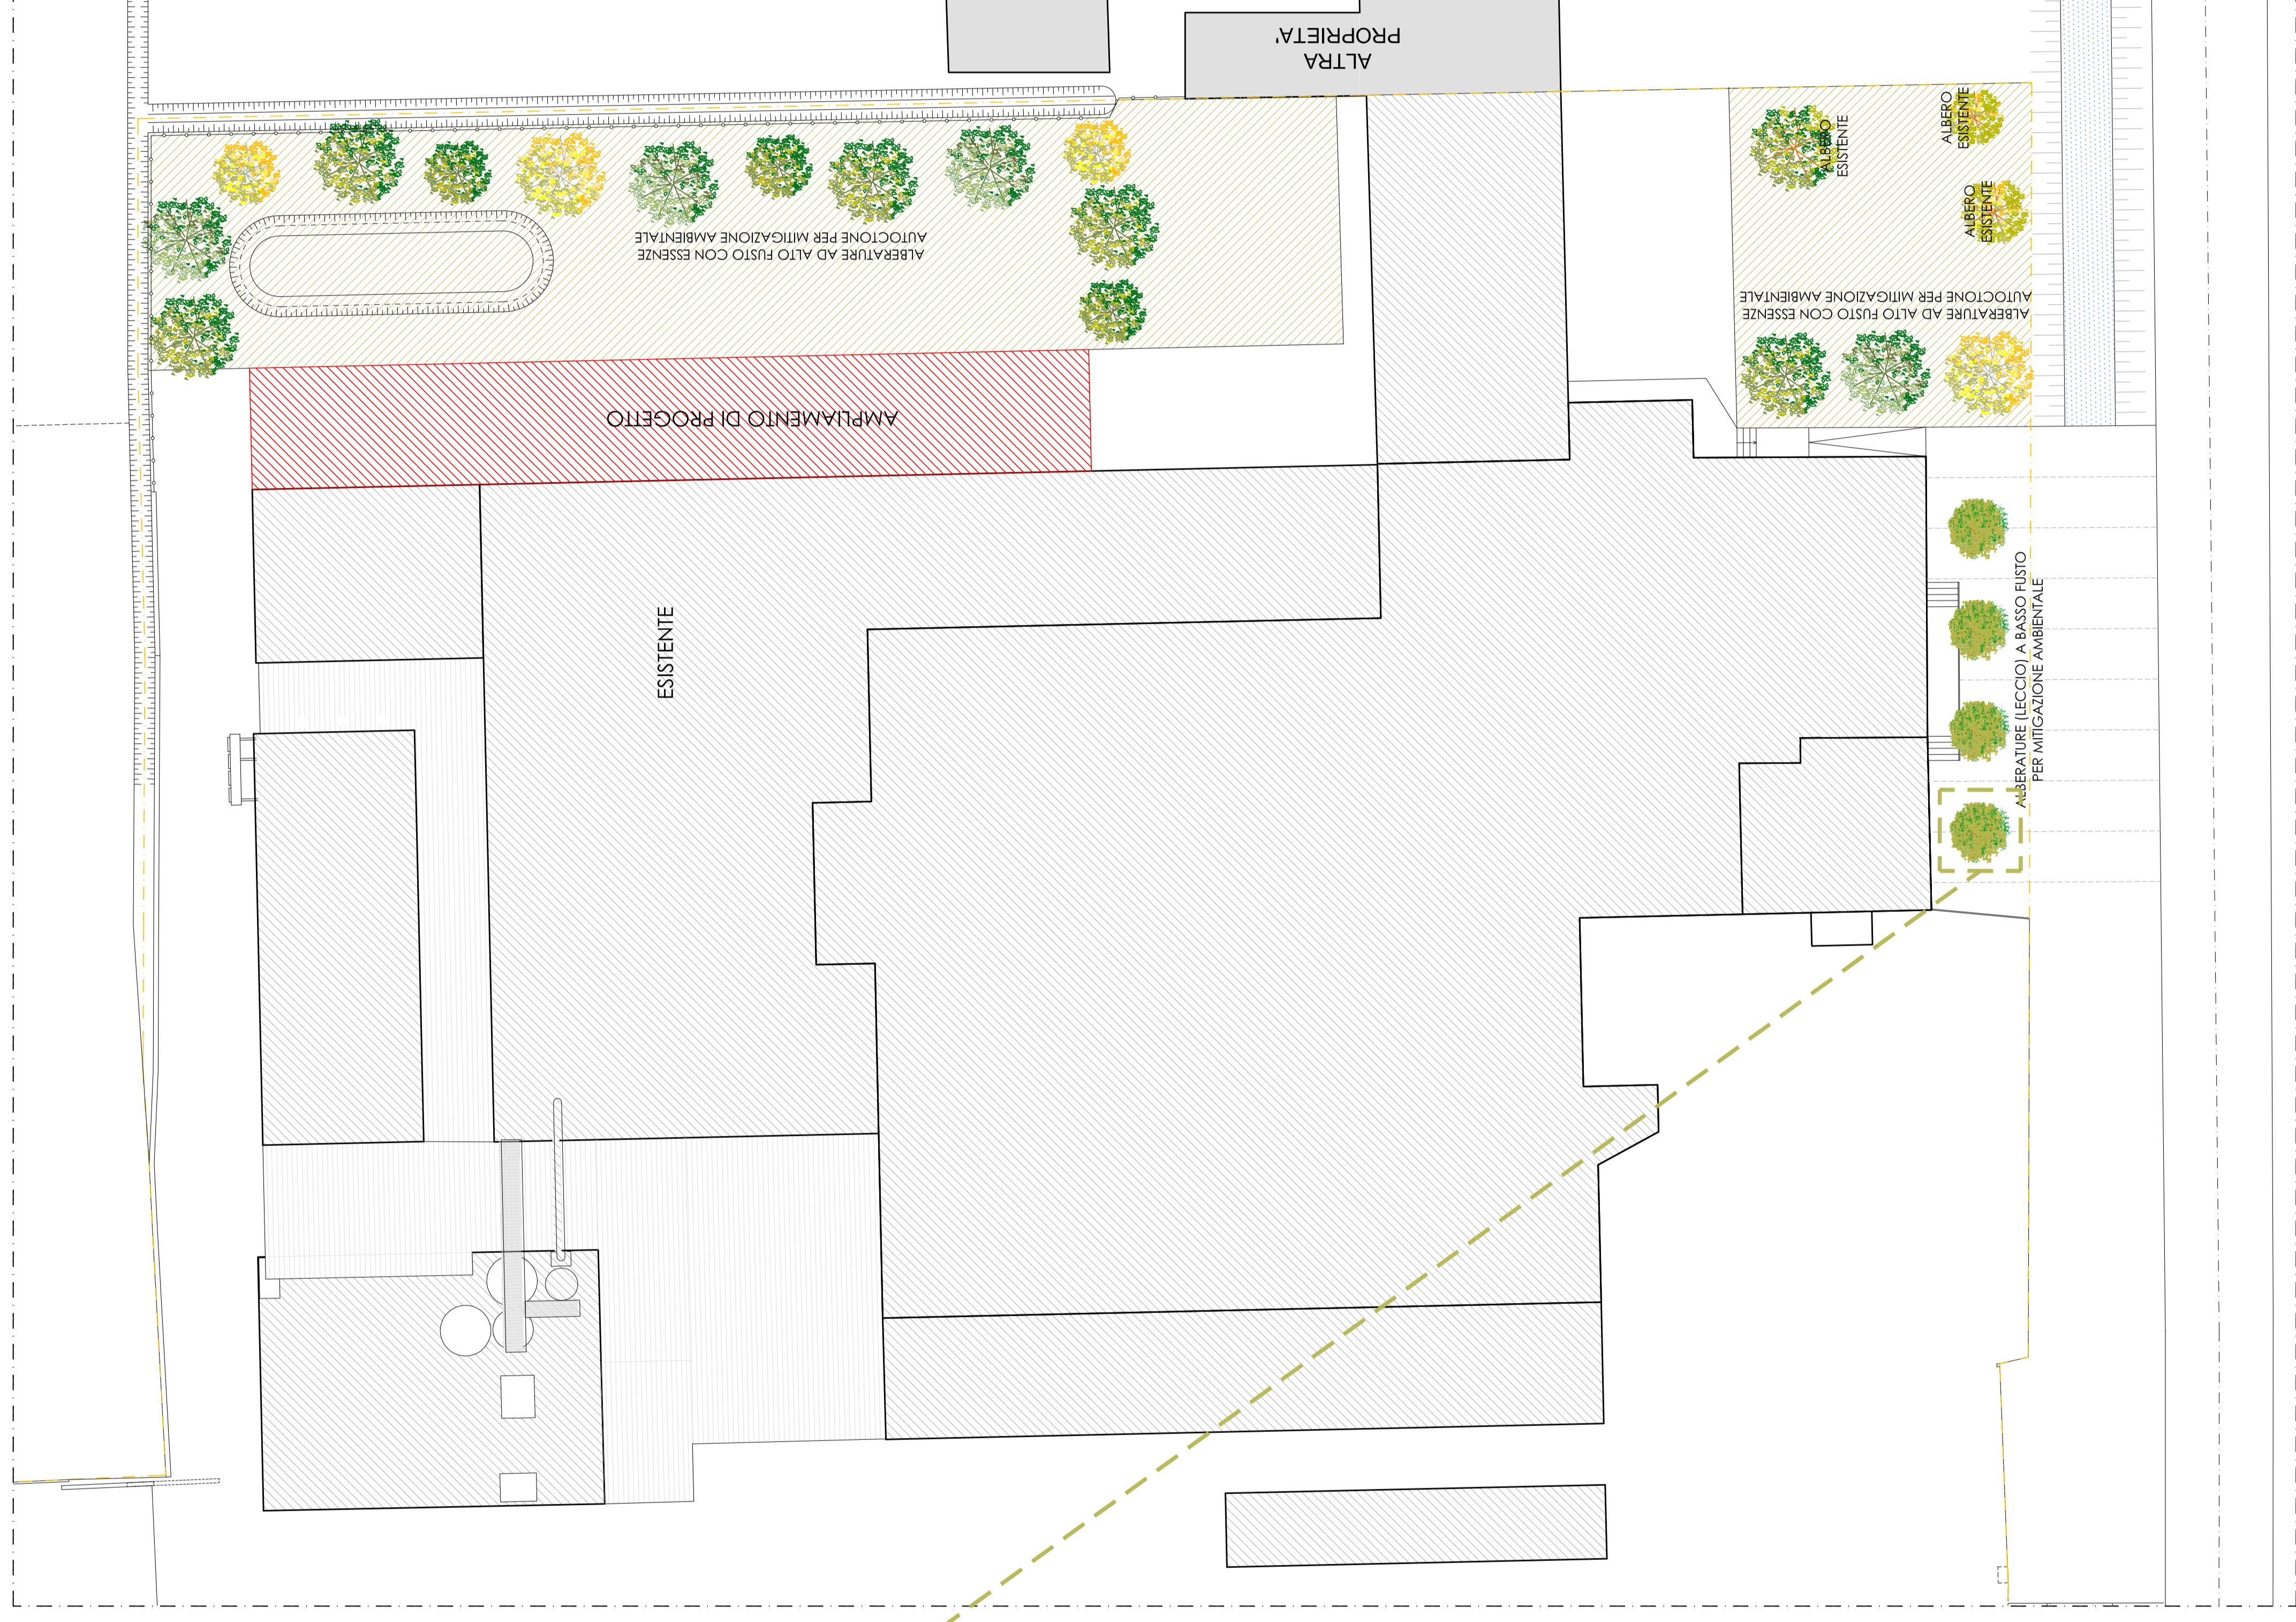

Quercus ilex (LECCIO)

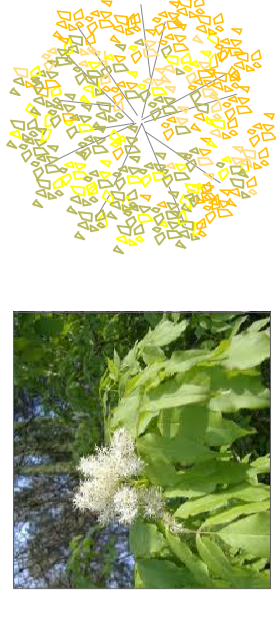

Fraxinus ornus (FRASSINO)

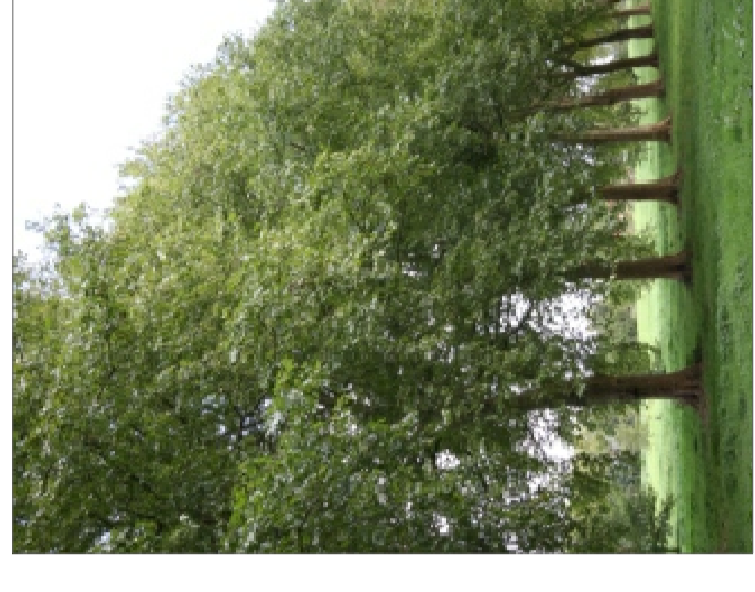

Platanus acerifolia (PLATANO)



Robinia Pseudacacia (ACACIA)



FOTO FRONTE STRADA - STATO DI FATTO



FOTO FRONTE STRADA - STATO DI PROGETTO