




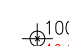

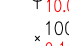

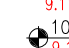


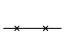

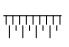




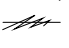







LEGENDA

-  Stazione con quota
-  Punto battuto con quota
-  Caposaldo altimetrico
-  Pala Enel
-  Pala Telecom
-  Pala Illuminazione
-  Caditoia
-  Pozzetto generico
-  Pozzetto Acquedotto
-  Saracinesca
-  Ceppaia
-  Cippo
-  Recinzione con rete
-  Recinzione-Muretta
-  Ciglio superiore scarpa-ciglio fosso
-  Strada
-  Ghiaio
-  Verde
-  Fabbricato
-  Linea Enel
-  Linea Telecom
-  Ambito lottizzazione
-  Area agricola
-  Quote di riferimento per la determinazione del limite sud dell'ambito di lottizzazione

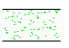

Comune di Villanova di Camposampiero
 Provincia di Padova

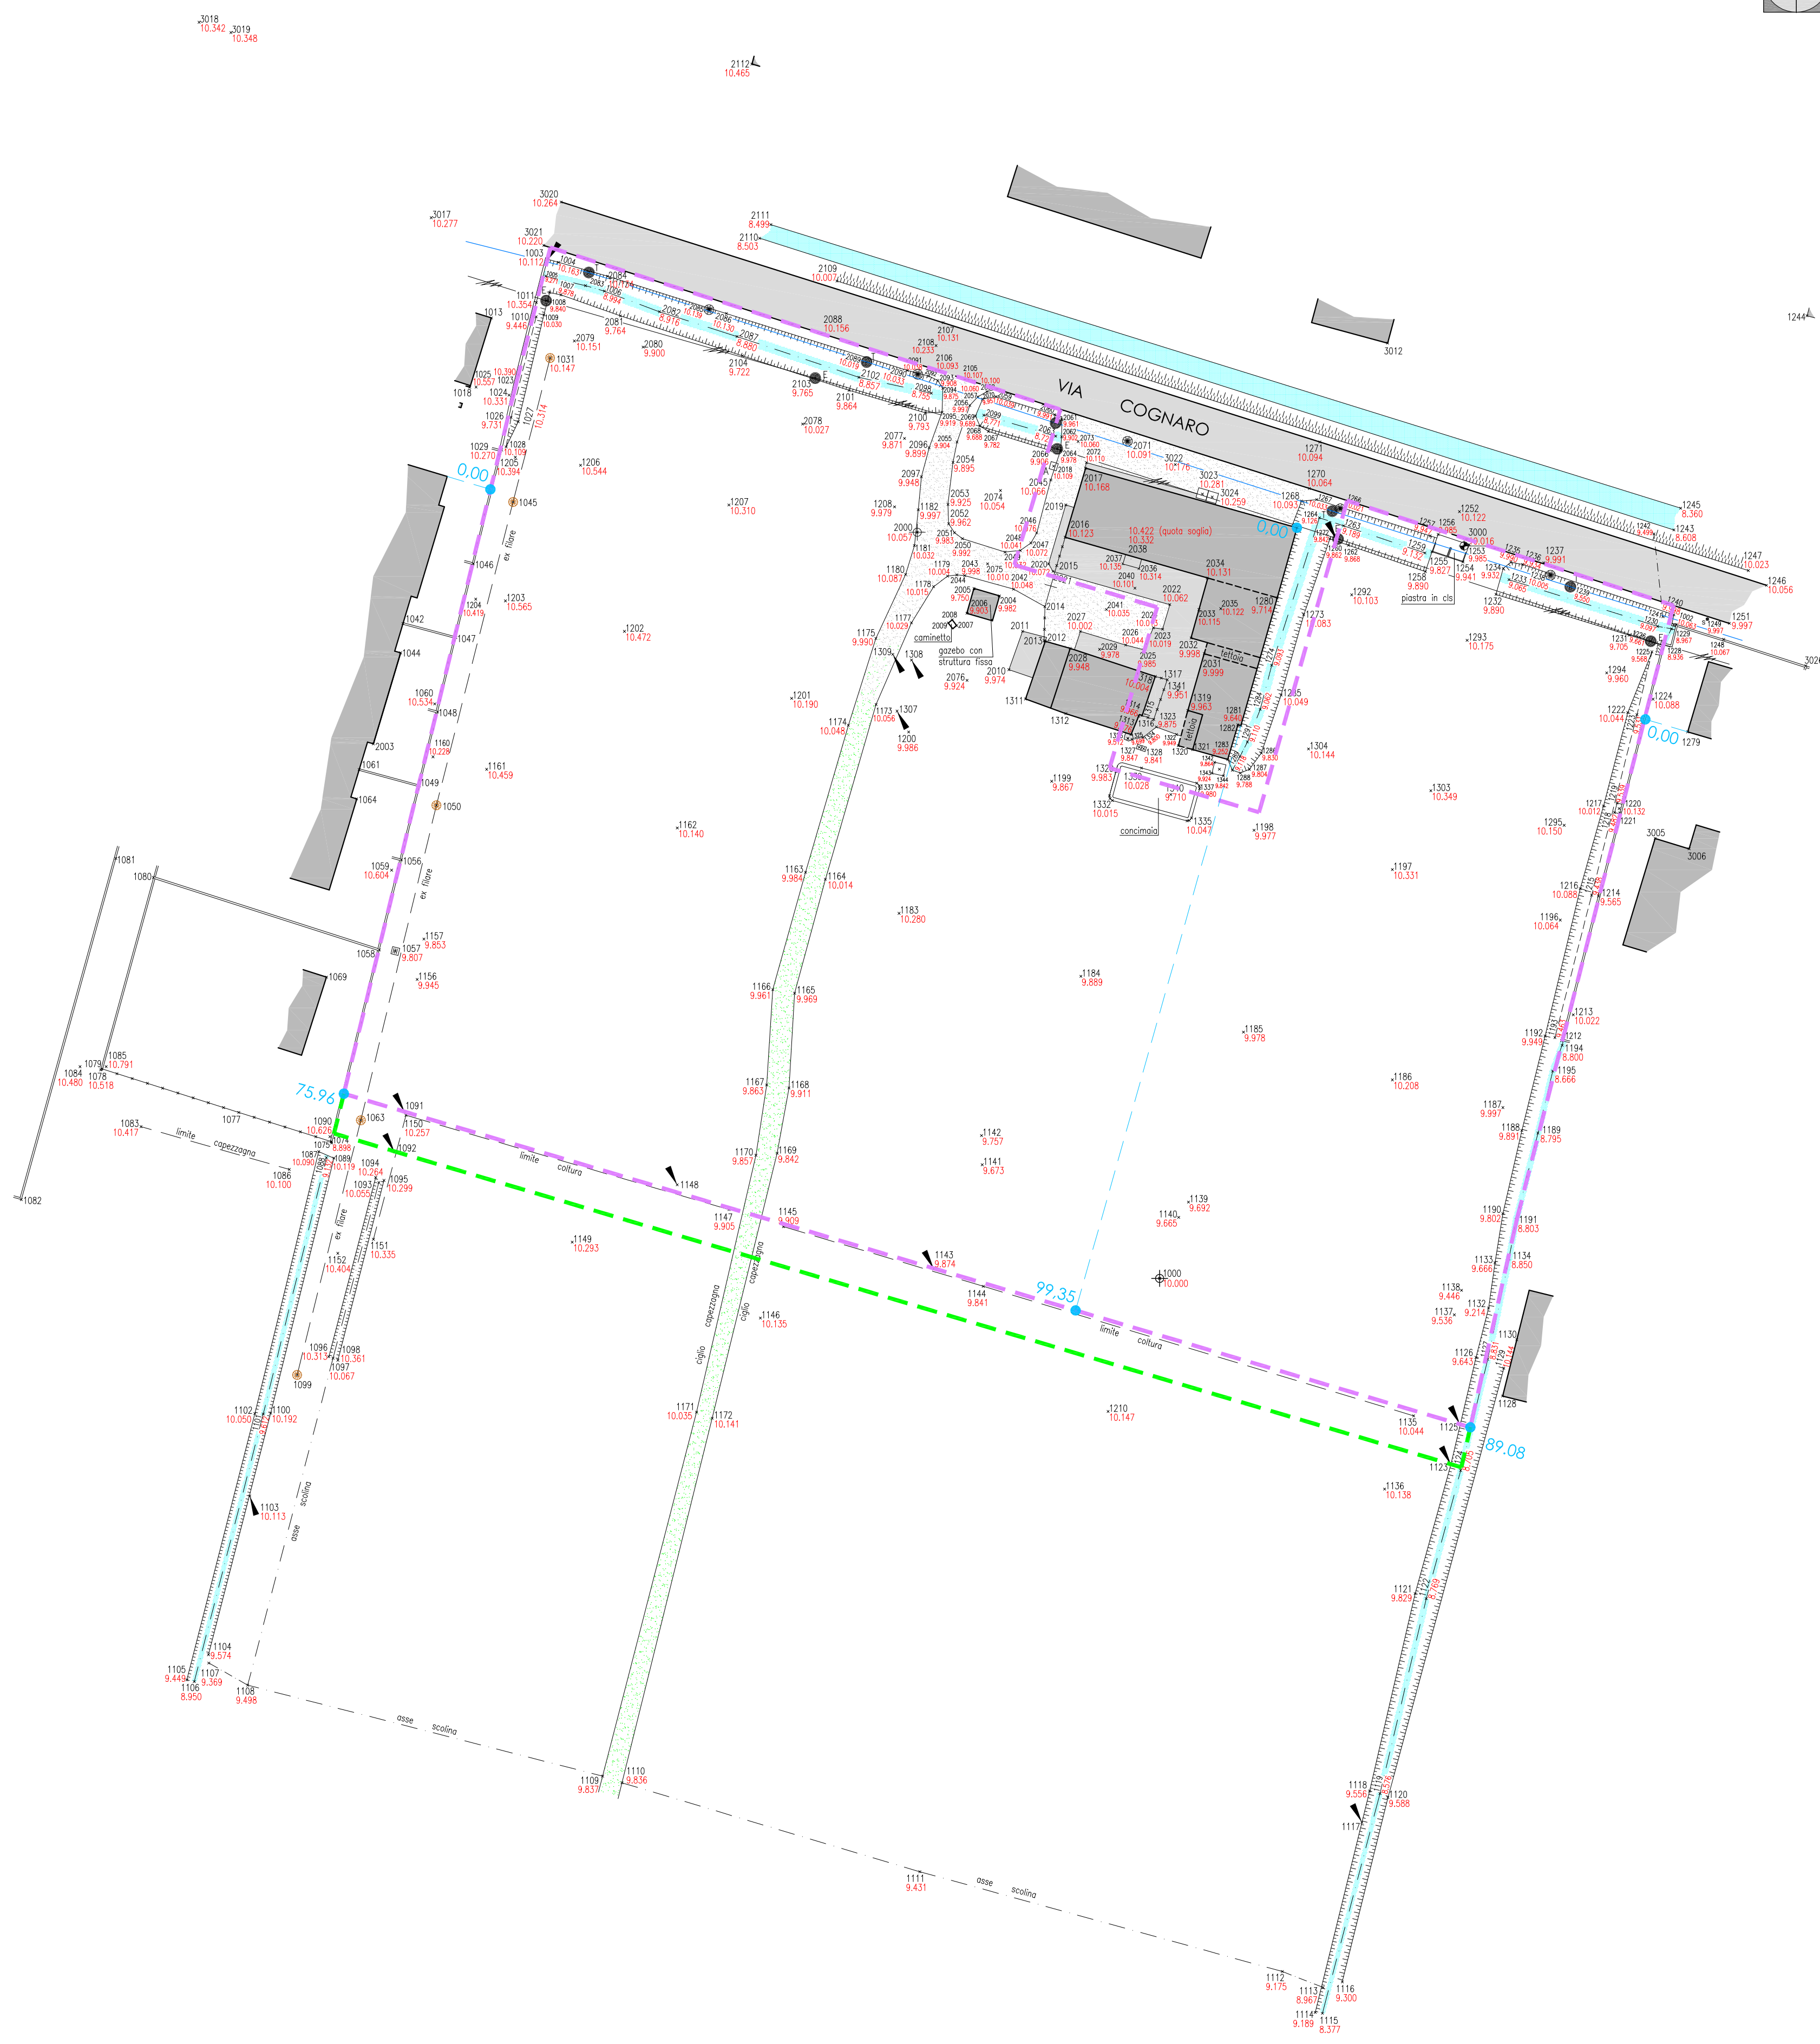Progetto lottizzazione "Murelle Vecchia"

Via Cognaro

Committenza

Euroimmobiliare s.r.l.
 Levorato Luigino

Progettista

Bedin arch. Andrea
 Martignon geom. Marino

Rilievo topografico - planimetria stato di fatto (1:500)
 24 aprile 2009

Tav. 2/a

tecno project architettura+ingegneria

bedin, martignon & riolo associati

via roma, 121 - 35010 villanova di camposampiero (pd)
 tel. / fax 049 8005180 - e-mail info@tecno-project.biz - codice fiscale / partita i.v.a. 04354250286

copyright © - tecno project architettura+ingegneria - tutti i diritti riservati